


BUDYNEK D

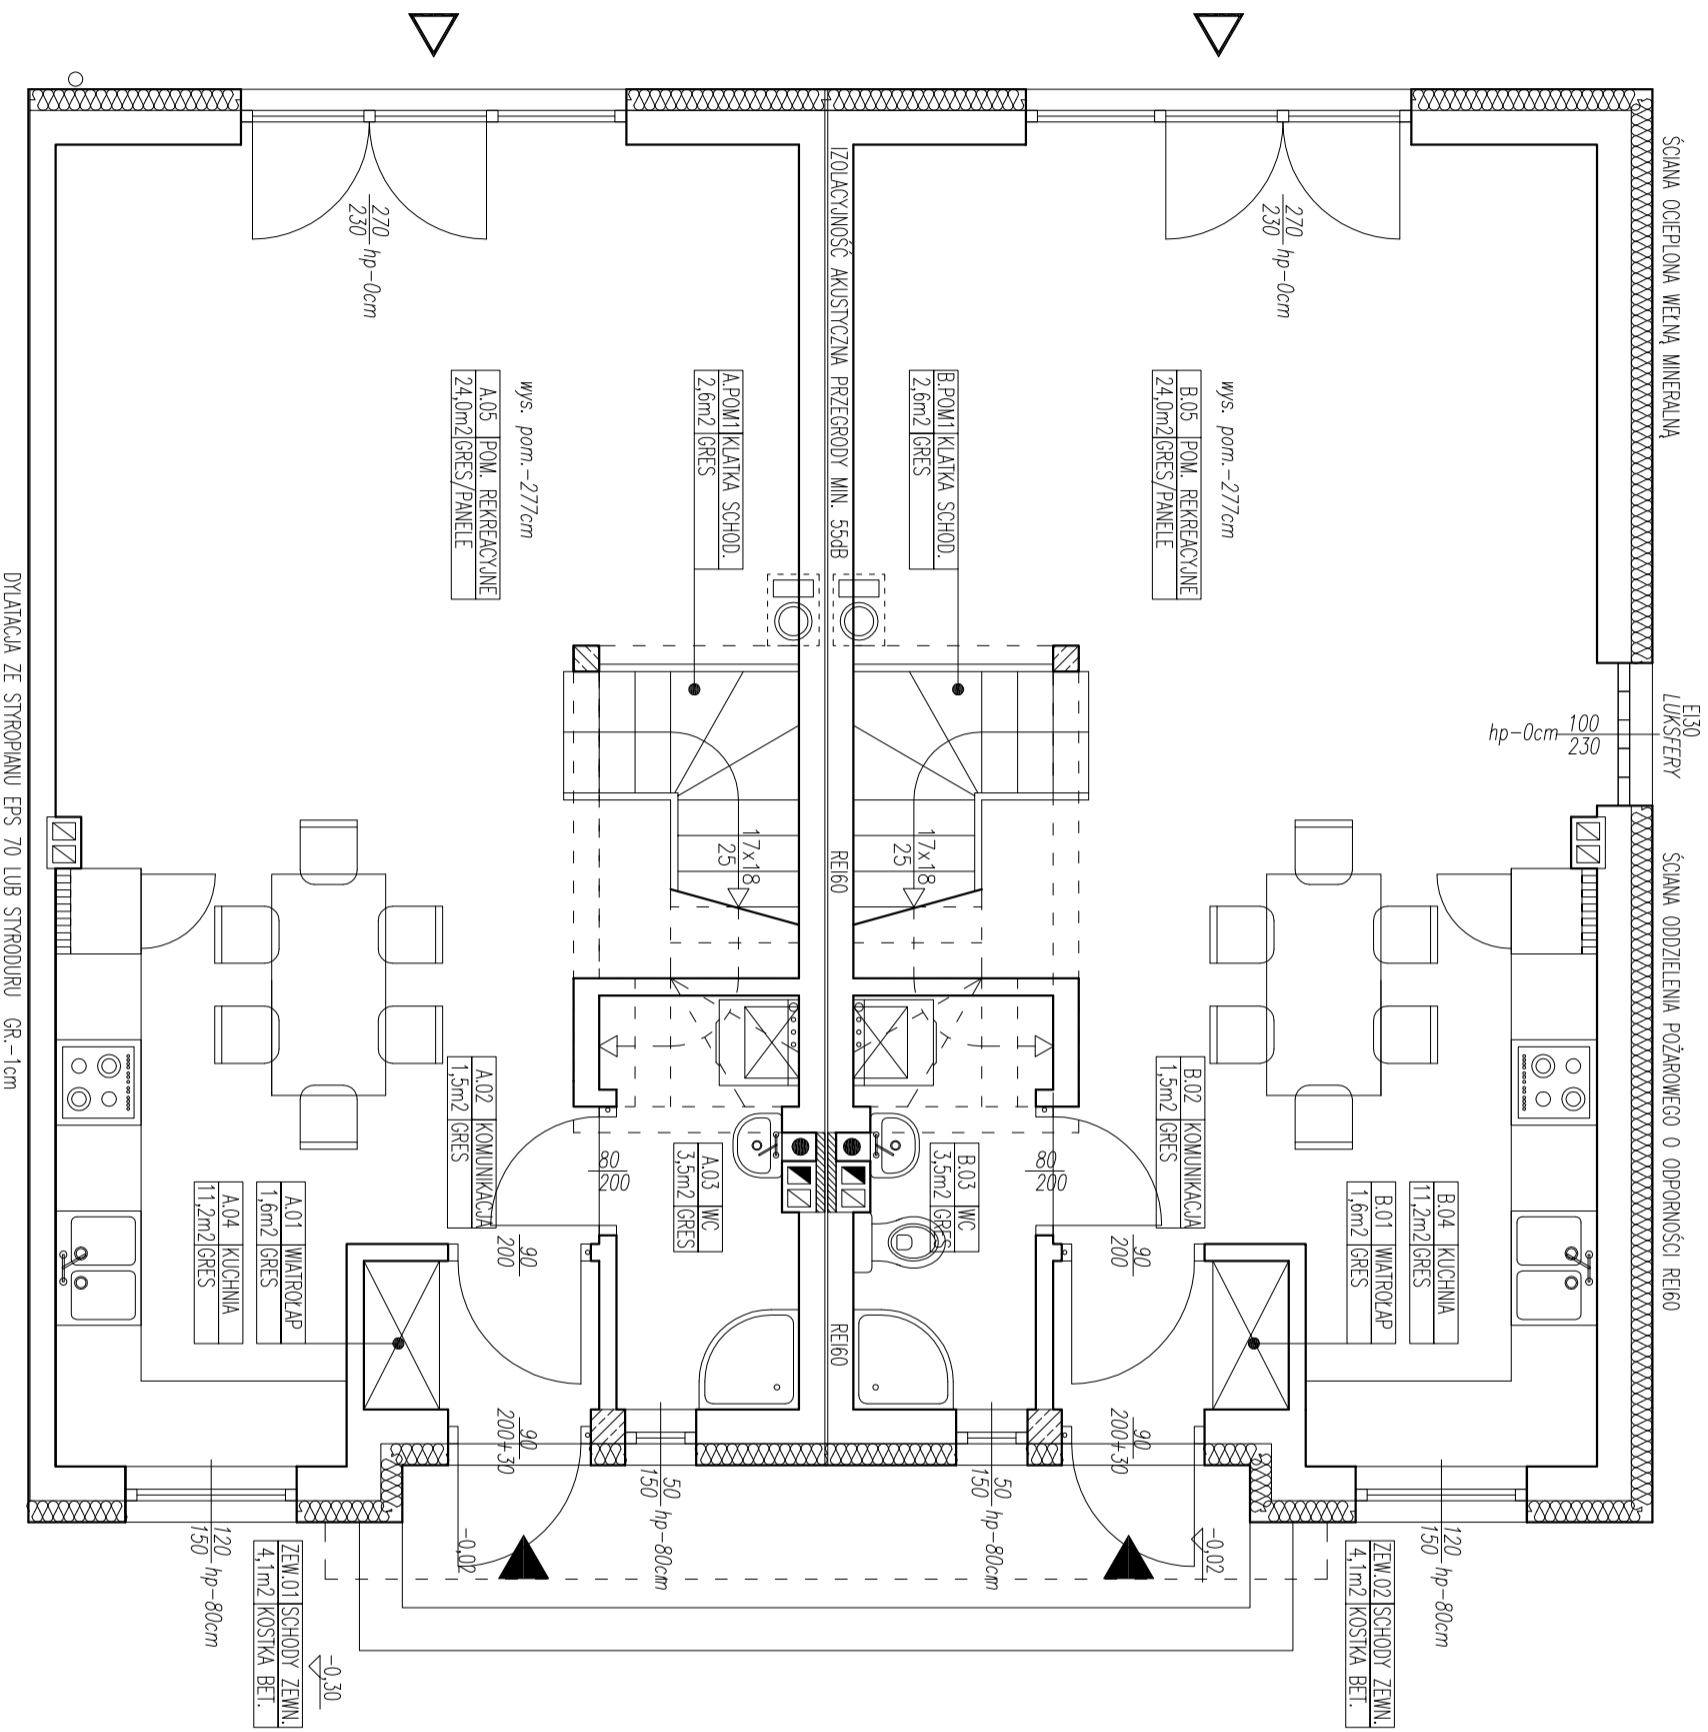

WYKAZ POMIESZCZEN		PODDASZE UŻYTKOWE	
NR.	NAZWA POMIESZCZENIA	POW. m ²	POWIERZCHNIA UŻYTKOWA
PARTER			
POWIERZCHNIA UŻYTKOWA			
A.01	WIATROLAP	1,6m ²	LOKAL A
A.02	KOMUNIKACJA	1,5m ²	A.21 SPALNIA 20S.
A.03	WC	3,5m ²	LOKAL B
A.04	KUCHNIA	11,2m ²	B.21 SPALNIA 20S.
A.05	POM. REKREACYJNE	24,0m ²	RAZEM DLA BUDYNKU
RAZEM DLA LOKALU A		41,8m ²	POWIERZCHNIA POMOCNICZA
B.01	WIATROLAP	1,6m ²	LOKAL A
B.02	KOMUNIKACJA	1,5m ²	A.POMI KLATKA SCHOD.
B.03	WC	3,5m ²	A.POMI KLATKA SCHOD.
B.04	KUCHNIA	11,2m ²	A.POMI KLATKA SCHOD.
B.05	POM. REKREACYJNE	24,0m ²	A.POMI KLATKA SCHOD.
RAZEM DLA LOKALU B		41,8m ²	RAZEM DLA LOKALU A
RAZEM DLA BUDYNKU		83,6m ²	RAZEM DLA LOKALU B
RAZEM DLA BUDYNKU		83,6m ²	RAZEM DLA BUDYNKU
PETRO I			
POWIERZCHNIA UŻYTKOWA			
A.11	KOMUNIKACJA	3,2m ²	LOKAL A
A.12	KAZIENKA	6,5m ²	ZEW.02 SCHODY ZEWNĘTRZNE
A.13	SUSZARNIA	11,2m ²	LOKAL B
A.14	POM. HOBBY	12,0m ²	ZEW.03 BALKON
A.15	POM. HOBBY	8,4m ²	ZEW.04 SCHODY ZEWNĘTRZNE
RAZEM DLA LOKALU A		41,3m ²	RAZEM DLA BUDYNKU
RAZEM DLA BUDYNKU:			
B.11	KOMUNIKACJA	3,2m ²	RAZEM DLA BUDYNKU:
B.12	KAZIENKA	6,5m ²	POW. UŻYTKOWA
B.13	SUSZARNIA	11,2m ²	POW. POMOCNICZA
B.14	POM. HOBBY	12,0m ²	POW. ZENWĘTRZNE
B.15	POM. HOBBY	8,4m ²	POW. ZENWĘTRZNE
RAZEM DLA LOKALU B		41,3m ²	POW. ZABUDOWY
RAZEM DLA BUDYNKU		82,6m ²	KUBATURA BRUTTO
KUBATURA BRUTTO		985,70m ³	

WYKAZ LOKALI	
LOKAL	LOKAL
LOKAL A	LOKAL B
POW. UŻYTKOWA 102,8m ²	POW. UŻYTKOWA 102,9m ²
POW. POMOCNICZA 34,2m ²	POW. POMOCNICZA 34,2m ²
POW. ZENWĘTRZNE 7,3m ²	POW. ZENWĘTRZNE 7,3m ²
POWIERZCHNIE OBLCIZONO WEDŁUG OBRZĘDZAJĄCEJ NORMATY PN-ISO 9836	



ARCHITEKTURA
M I C H A Ł B U G A Ł A

PROJEKT BUDOWLANY
RZUT PARTERU

DATA: LIPIEC 2017r

SKALA: 1:30

STR. 52

NR. STANU: 02

PROJEKTANT: mgr inż. arch. MICHAŁ BUGAŁA

INŻ. UPM: MA/045/11

PROJEKT: ARCHITEKTURA

PROJEKT BUDOWLANY

BRANDA: ARCHITEKTURA

PROJEKT BUDOWLANY

REDAKTOR: RZUT PARTERU

NAZWA: RZUT PARTERU

SKALA: 1:30

STR. 52

NR. STANU: 02

PROJEKTANT: mgr inż. arch. MICHAŁ BUGAŁA

INŻ. UPM: MA/045/11

PROJEKT: ARCHITEKTURA

PROJEKT BUDOWLANY

BRANDA: ARCHITEKTURA

PROJEKT BUDOWLANY

REDAKTOR: RZUT PARTERU

NAZWA: RZUT PARTERU

SKALA: 1:30

STR. 52

NR. STANU: 02

PROJEKT BUDOWLANY
RZUT PARTERU

DATA: LIPIEC 2017r

SKALA: 1:30

STR. 52

NR. STANU: 02