

WYKAZ POMIESZCZEN PARTERU

LOKAL 1-BUDYNEK C


| LP | NAZWA POMIESZCZENIA | POSADZKA | POWIERZCHNIA [m ²] |
|-------------------------------------|--------------------------|----------|--------------------------------|
| 1.1 | PRZEDSIÓNEK | GRES | 2,96 |
| 1.2 | ŁAZIENKA | GRES | 0,74 |
| 1.3 | ANEKS KUCHENNY | GRES | 5,20 |
| 1.4 | POKÓJ DZIENNY + JADALNIA | GRES | 19,88 |
| RAZEM POWIERZCHNIA PARTERU LOKALU 1 | | | 28,78 |

LOKAL 2-BUDYNEK C

| LP | NAZWA POMIESZCZENIA | POSADZKA | POWIERZCHNIA [m ²] |
|-------------------------------------|--------------------------|----------|--------------------------------|
| 2.1 | PRZEDSIÓNEK | GRES | 2,96 |
| 2.2 | ŁAZIENKA | GRES | 0,74 |
| 2.3 | ANEKS KUCHENNY | GRES | 5,20 |
| 2.4 | POKÓJ DZIENNY + JADALNIA | GRES | 19,88 |
| RAZEM POWIERZCHNIA PARTERU LOKALU 2 | | | 28,78 |
| POWIERZCHNIA PARTERU LOKALI 1 I 2 | | | 57,56 |

UWAGI

- W BUDYNKU ZAPROJEKTOWANO WENTYLACJĘ GRAWITACYJNĄ;
- ŚCIANA MIĘDZYLOKALOWA O PARAMETRACH: IZOLACJA AKUSTYCZNA PRZEGRODY MINIMUM 55dB;
- ŚCIANA ODDZIELIENIA POZAROWEGO REB0;
- TRZONY KOMINOWE NALEŻY DYLATOWAĆ OD STROPU;
- WYMAGANY DRZWI PODANE W ŚWIETLE OSOJCENIC, WYMIARY OKIEN W KILBRZE;
- PRZED ZAMÓWIENIEM STOLARKI WYMIARY OTWORÓW SPRAWDZIĆ Z NATURY (NA BUDOWIE).

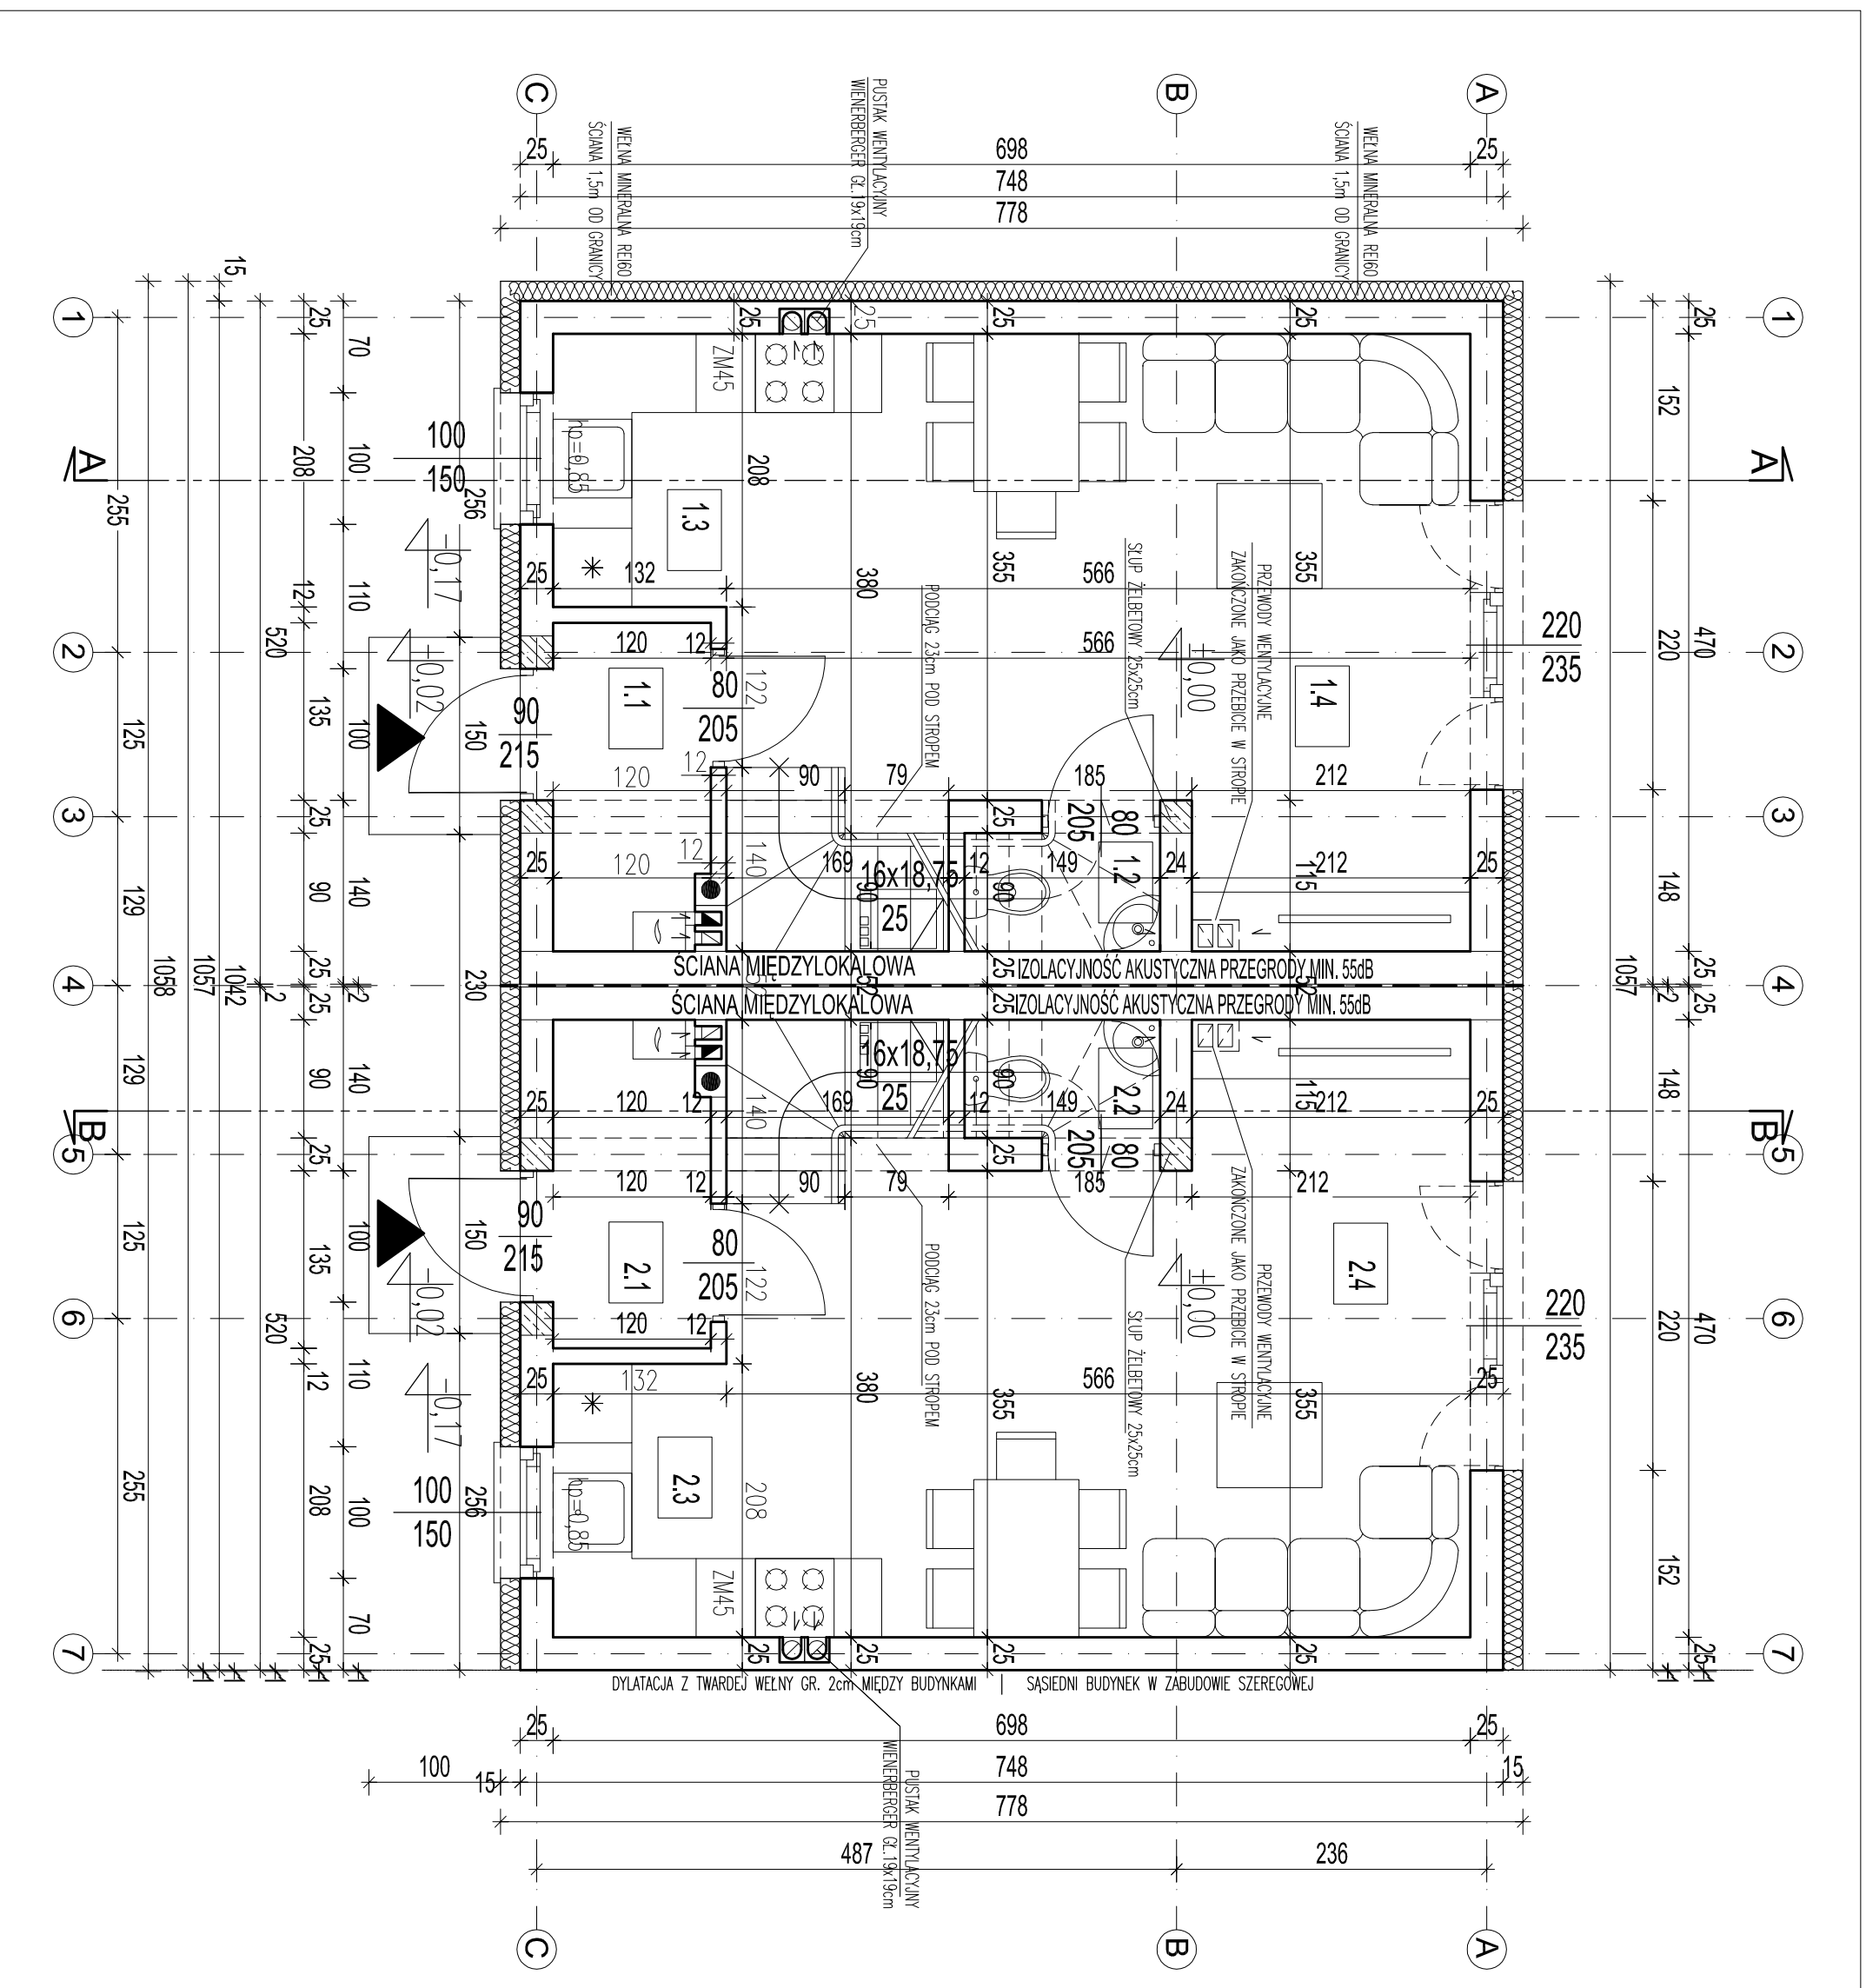

STUDIO PROJEKTOWE
ARCHITEKTURA
96-515 TERESIN, UL. SZYMANOWSKA 8/5
TELEFON - 504 002 529
510400123129

Projekt:
PROJEKT BUDOWLANY DLA BUDOWY TRZECH BUDYNKÓW MIESZKALNYCH
JEDNORODZINNYCH DWULOKALOWYCH W ZABUDOWIE SZEREGOWEJ
OPRACOWANIE DOTYCZY BUDYNKU "C"

Adres inwestycji:
BIENIEWICE, GM. BŁONIE, DZ. EW. NR. 209/4
OBRĘB 0004, JEDN. EWIDENCYJNA 143201_5

Inwestor:
GRANDE DEVELOPER Sp z o.o., Sp.k.
05-825 GRODZISK MAZOWIECKI
KOZERKI, UL. MIERKUREGO 48D

Data:
22.12.2020

Skala:
1:50

Projektant:
tech. bud. Krystyna Janowska
upr. nr. 17/84 SK-ce
Uprawnienia w specjalności architektonicznej
i konstrukcyjno-budowlanej

Opracował:
arch. Jakub Wróbel

Strawdził:
BRANZA:
ARCHITEKTURA

Treść rysunku:
Symbol rysunku:

RZUT PARTERU
A-01

UMIAGŁO OPRAWIENIE OCHRONNE JEST PRZESŁANIEM USTAWY O PRAWIE AUTORSKIM I PRAWACH POWIENIENIACH, A TAKŻE A4.29
UDZIAŁY KAZIJA, W SPRAWIE ZASOBU ETNY ZAMOWU ARCHITEKTURA, ZMIANY W PROJEKCIE NALEŻY UZDROWIĆ Z AUTORKAM.