


WYKAZ POMIESZCZEŃ PARTERU

LOKAL A		LOKAL B
LP	NAZWA POMIESZCZENIA	POWIERZCHNIA [m ²]
A.0.1	PRZEDSIÓNEK	3,65
A.0.2	ANEKS KUCHENNY	5,60
A.0.3	CZEŚĆ DZIENNA	29,44
A.0.4	WC	1,00
RAZEM POWIERZCHNIA PARTERU LOKALU A		39,69

LOKAL B		LOKAL A
LP	NAZWA POMIESZCZENIA	POWIERZCHNIA [m ²]
B.0.1	PRZEDSIÓNEK	3,65
B.0.2	ANEKS KUCHENNY	5,60
B.0.3	CZEŚĆ DZIENNA	29,44
B.0.4	WC	1,00
RAZEM POWIERZCHNIA PARTERU LOKALU B		39,69
RAZEM POWIERZCHNIA PARTERU LOKALU A I B		79,38

UWAGI:

- W BUDYNKU ZAPROJEKTOWANO WENTYLACJĘ GRAWITACYJNĄ;
- WYMARY DRZWI PODANE W ŚWIEŁLE OŚCIEŻNICY;
- WYMARY OKIEN PODANE W ŚWIEŁLE OTWORU W MURZE;
- PRZED ZAMÓWIENIEM STOLARKI WYMARY OTWORÓW SPRAWDZIĆ Z NATURY (NA BUDOWIE);
- WYMARY PŁASZCZYZN POZIOMYCH PODANO W PRZESTRZENI ZAŁĘTEJ PRZEZ PRZEGRODY (BEZ UWZGLĘDNIANIA TYNKÓW, OKŁADZIN, ECT.);
- NADPROŻA ŚCIAN WENNETRZYNYCH WYKONAĆ Z BELEK NADPROŻOWYCH "1,19";
- WYKONCZENIA ŚCIAN - OKOŁO 2cm;
- POWIERZCHNIE OBLICZONO ZGODNIE Z NORMĄ PN-ISO 9836 DLA WYMIARÓW BUDYNKU W STANIE WYKONCZONYM.

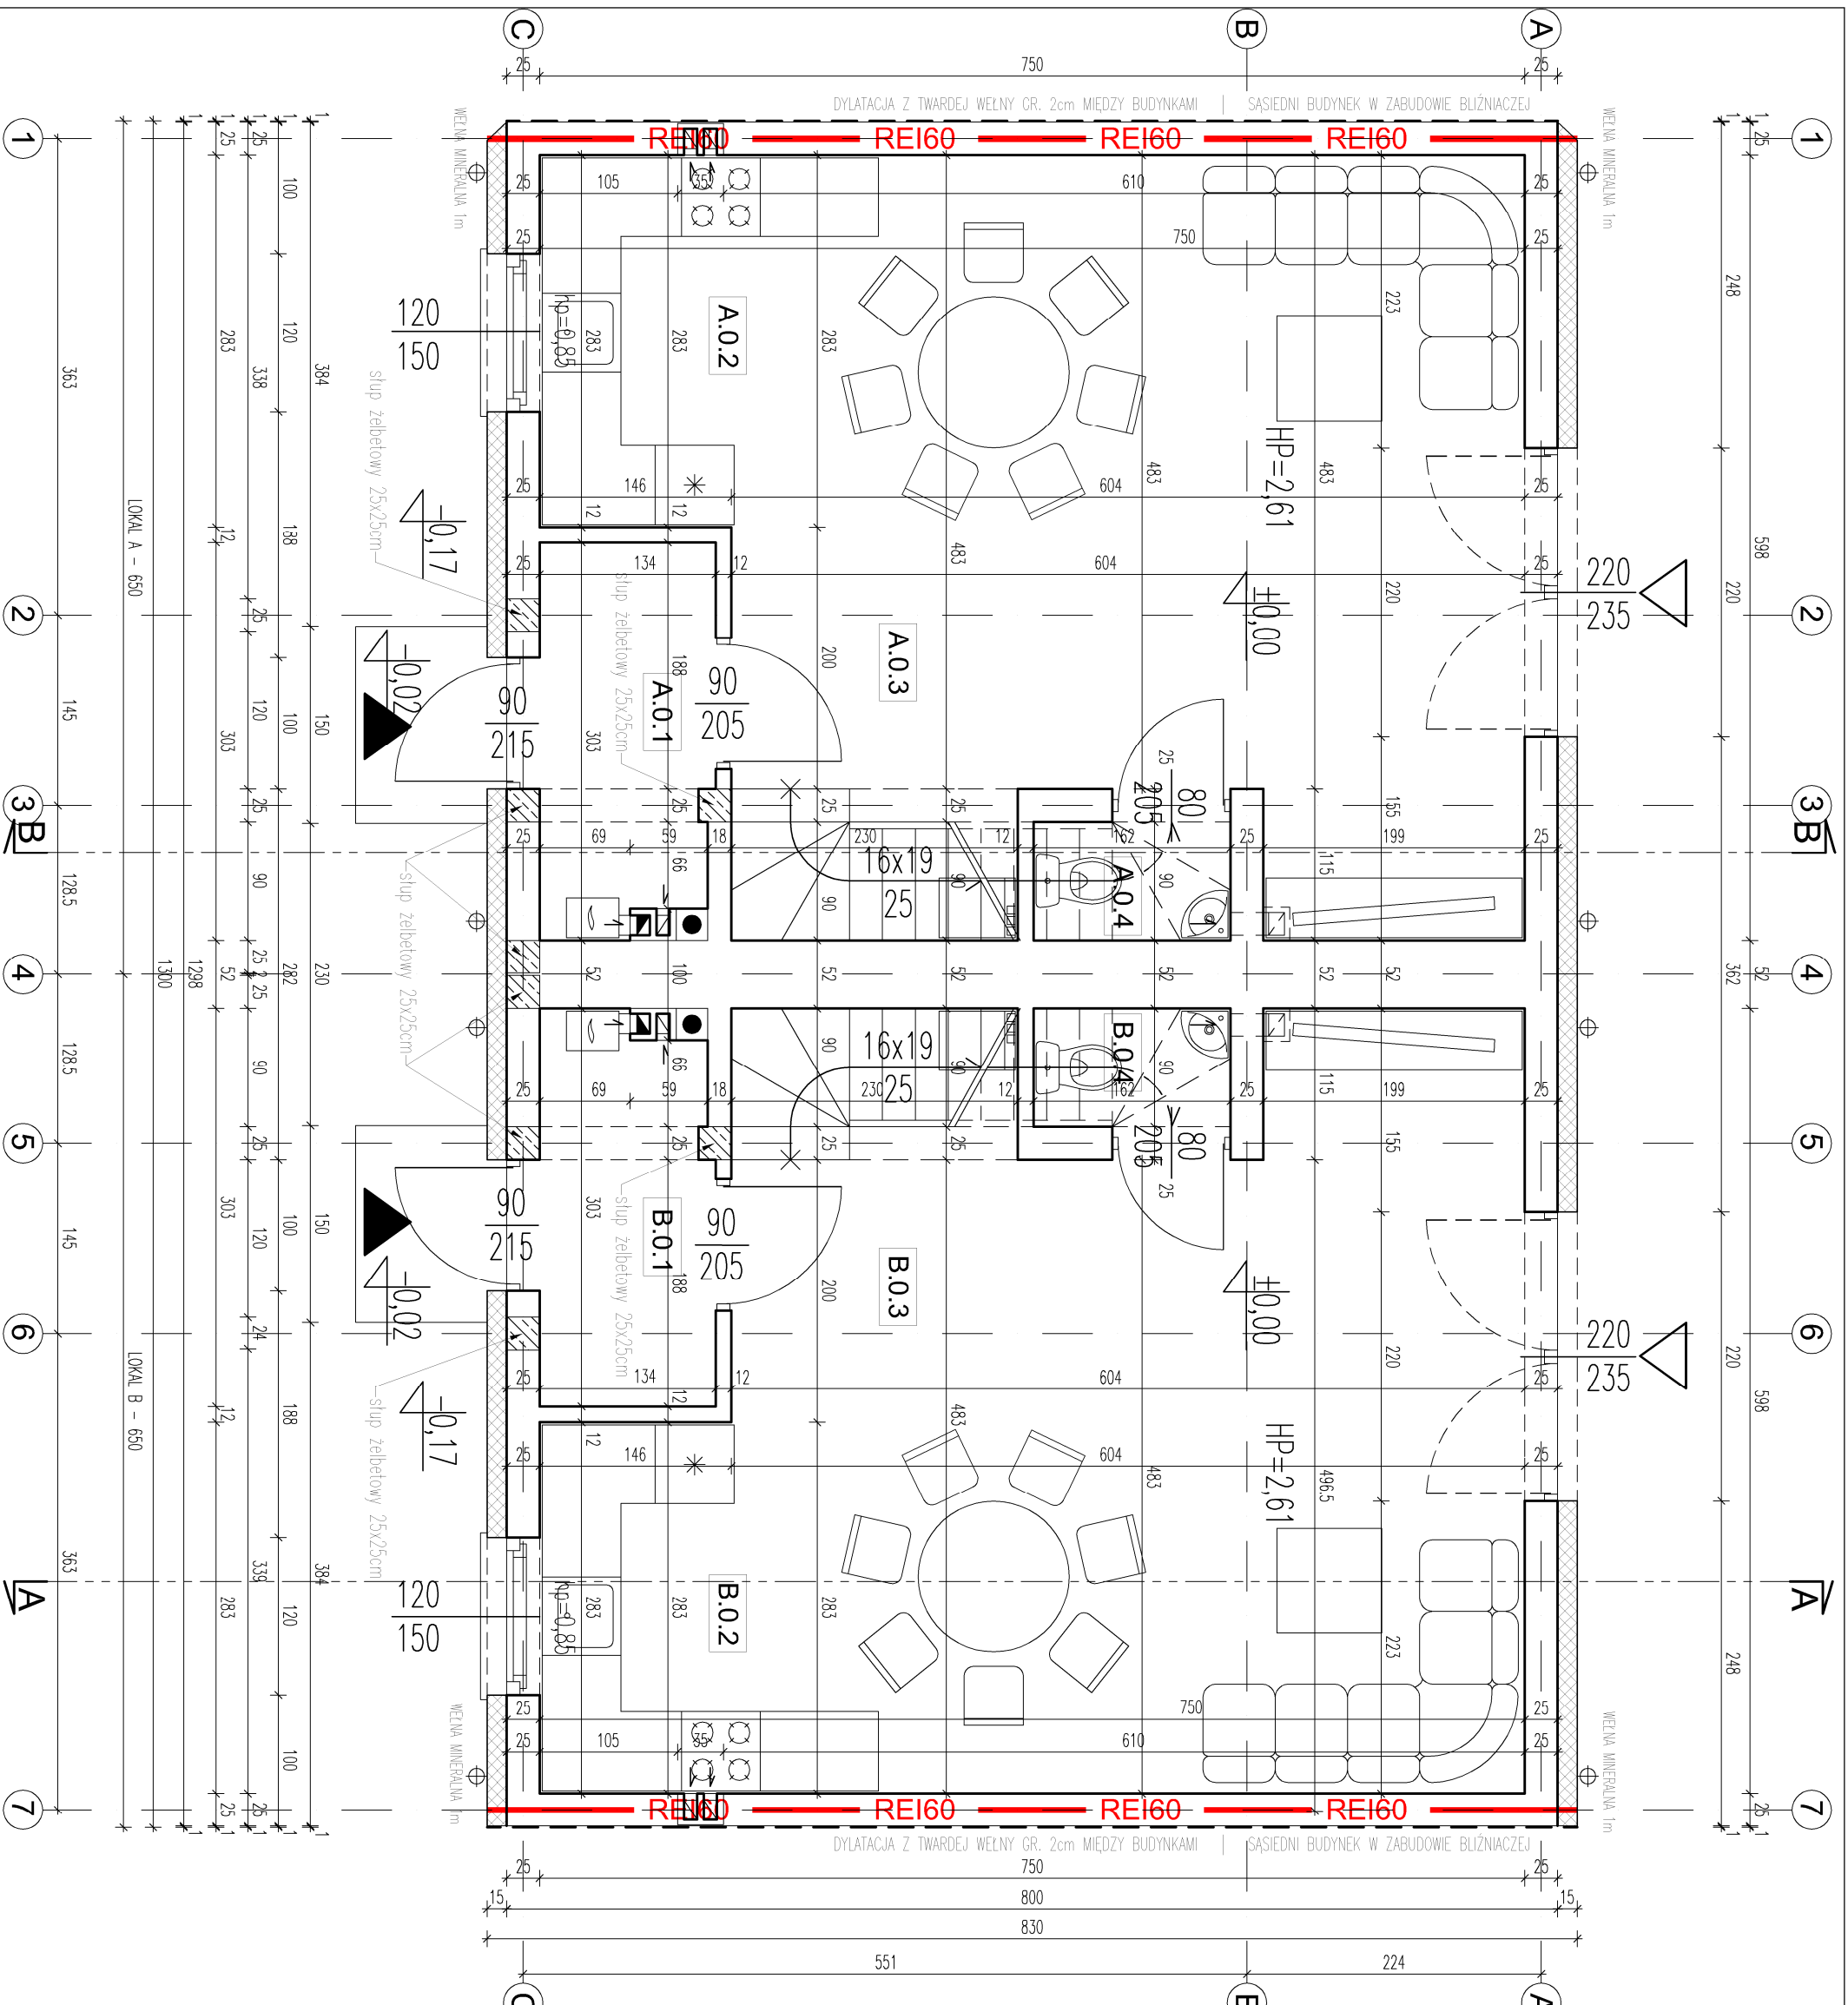

PRACOWNIA PROJEKTOWA
STUDIO
 ul. Królewska 36 lok. 12, 05-825 Grodzisk Mazowiecki
 tel. + 48 886 638 495
 e-mail: architektura.okstudio@gmail.com

PROJEKT
 BUDOWA CZTERECH BUDYNKÓW MIESZKALNYCH JEDNORODZINNYCH
 DWULOKALOWYCH W ZABUDOWIE SZEREGOWEJ (BUDYNEK 2)
ADRES INWESTYCJI
 BIENIEWICE, gm. Błonie,
 dz. ew. nr 289/17, 289/18, 289/19, 289/20, obr. 0004, jedn. ew. 143201_5.0004
INWESTOR
 DOM GRANDE DEVELOPER SP. Z O.O.
 Kozieki, ul. Mekurego 48D, 05-825 Grodzisk Mazowiecki

RYSUNEK
 RZUT PARTERU
ARCHITEKTURA
 mgr inż. arch. Edyta Osuchowska,
 upr. nr MA/142/19, nr Izby MA-3285
 w specjalność: architektonicznej bez ograniczeń

SKALA
 1:50
NR RYS.
 A-8.
PODPIS

DATA
 22.02.2023