


WYKAZ POMIESZCZEŃ PIĘTRA

LOKAL A		POWIERZCHNIA
LP	NAZWA POMIESZCZENIA	[m ²]
A-1-1	SCHODY	3,09
A-1-2	KOMUNIKACJA	6,95
A-1-3	POKÓJ	10,48
A-1-4	POKÓJ	9,92
A-1-5	ŁAZIENKA	8,05
A-1-6	POKÓJ	16,85
A-1-7	SYPIALNIA	14,37
RAZEM POWIERZCHNIA PIĘTRA LOKALU A		69,71
LOKAL B		POWIERZCHNIA
LP	NAZWA POMIESZCZENIA	[m ²]
B-1-1	SCHODY	3,09
B-1-2	KOMUNIKACJA	6,95
B-1-3	POKÓJ	10,48
B-1-4	POKÓJ	9,92
B-1-5	ŁAZIENKA	8,05
B-1-6	POKÓJ	16,85
B-1-7	SYPIALNIA	14,37
RAZEM POWIERZCHNIA PIĘTRA LOKALU B		69,71
POWIERZCHNIA PIĘTRA LOKALI A I B		139,42

- UWAGI:
- W BUDYNKU ZAPROJEKTOWANO WENTYLACJĘ GRANTYJACJĄ;
 - SCIANA MIĘDZYLOKALOWA O PARAMETRACH: IZOLACJA AKUSTYCZNA PRZEGRODY MINIMUM 55dB;
 - SCIANA ODDZIELENIA POŻAROWEGO: REB60;
 - WYMAGIY DRZWI PODANE W ŚWIETLE OŚCIEŻNIC, WYMAGIY OKIEN W ŚWIETLE OTWORU W MURZE;
 - PRZED ZAMOWIENIEM STOLARKI WYMIARY OTWORÓW SPRAWDZIĆ Z NATURY (NA BUDOWIE);
 - WYMAGIY PEŁNOCZYTAJĄCYCH POZIOMYCH PODANO W PRZESZTRZENI ZAŁĘTEJ PRZEZ PRZEGRODY (BEZ UWZGLĘDNIANIA TYNKÓW, OKŁADZIN, ECT.);
 - POWIERZCHNIE OBLICZONO ZGODNIE Z NORMĄ PN-ISO 9836: 1997 DLA WYMIARÓW BUDYNKU W STANIE WYKONCZONYM.

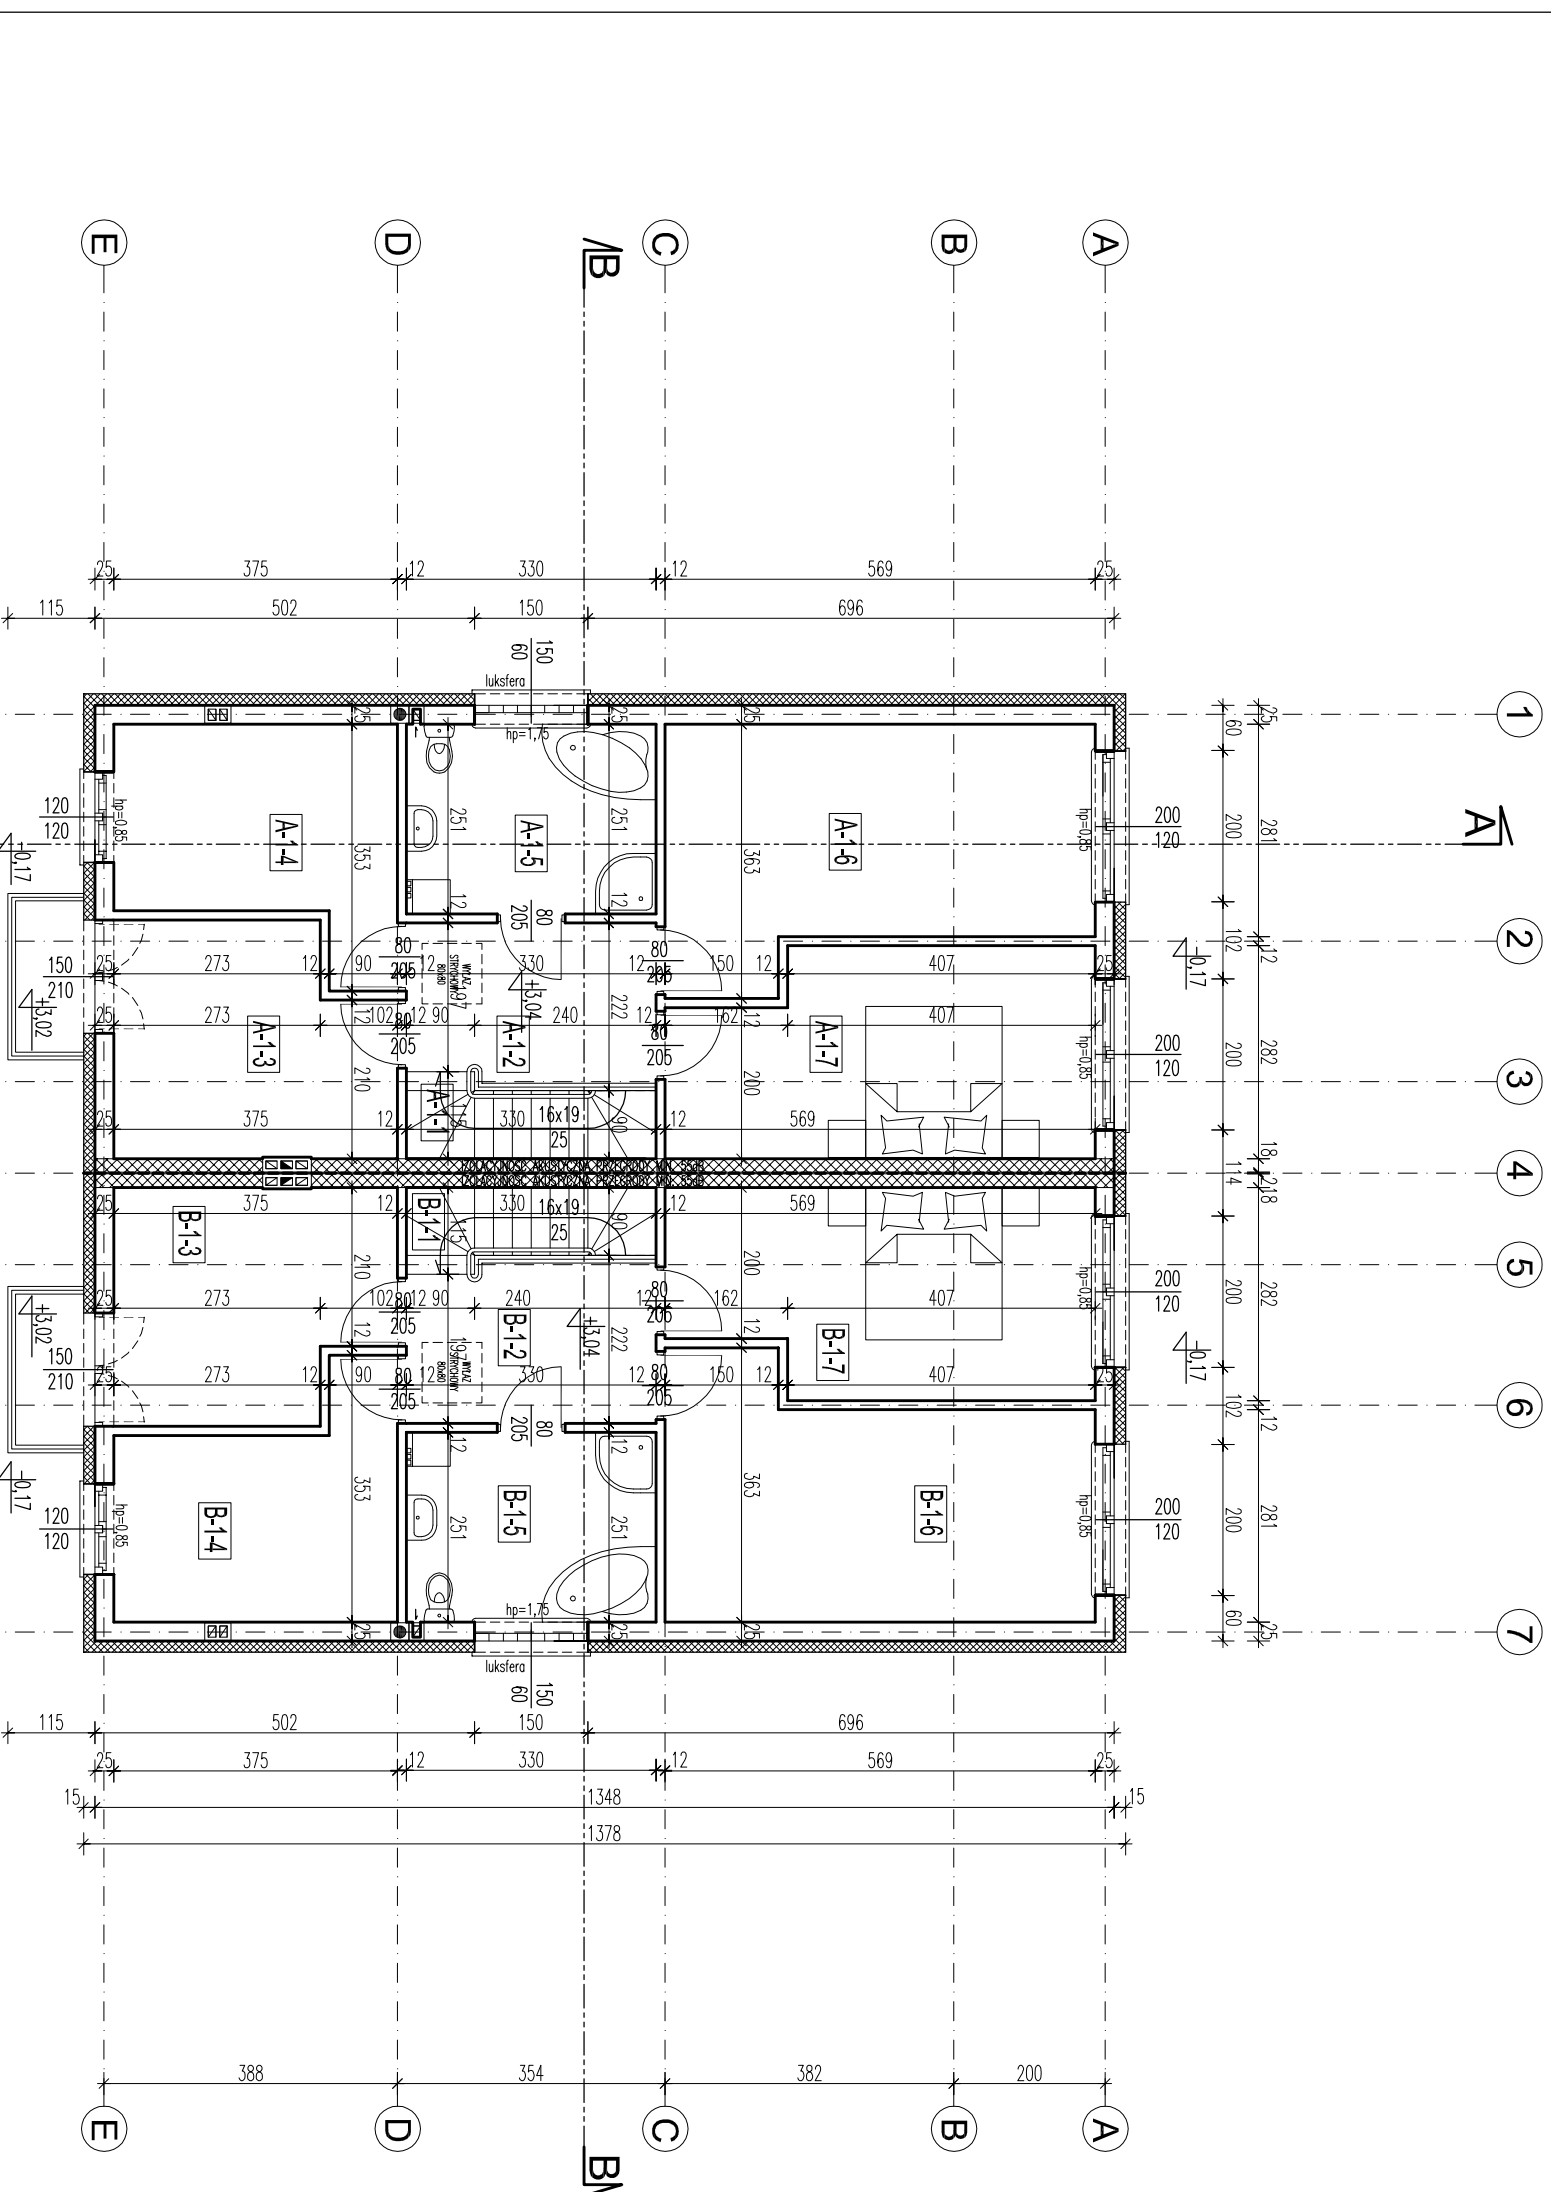

OKI STUDIO

PRACOWNIA PROJEKTOWA
ul. Daleka 32, 05-825 Grodzisk Mazowiecki
tel.: +48 886 638 495
e-mail: architektura.okistudio@gmail.com

PROJEKT
BUDYNEK MIESZKALNY JEDNORODZINNY (BUDYNEK B)

ADRES INWESTYCJI
Adamowizna, gm. Grodzisk Mazowiecki, dz. ew. nr 160/8 obr. 0001

INWESTOR
GRANDE DEWELOPER SP. Z O.O., SP. K.
Kozierki, ul. Merkuriego 48D, 05-825 Grodzisk Mazowiecki

RYSUJEK
RZUT PIĘTRA

PROJEKTANT
mgr inż. arch. Edyta Osuchowska,
upr. nr MA/142/19, nr izby MA-3285
w specjalności architektonicznej bez ograniczeń

KONSTRUKTOR
Inż. budownictwa Irena Ławnikowska,
upr. nr Wa -180/02
w specjalności konstr. bud. bez ograniczeń

SKALA 1:100
NR RYS. 5.
PODPIS

DATA 01.06.2020