



WYKAZ POMIESZCZEŃ PARTERU

LOKAL A		POWIERZCHNIA
LP	NAZWA POMIESZCZENIA	[m ²]
A.0.1	PRZEDSIÓNEK	2,64
A.0.2	ŁAZIENKA	0,71
A.0.3	ANEKS KUCHENNY	5,06
A.0.4	POKÓJ DZIENNY + JADALNIA	19,71
RAZEM POWIERZCHNIA PARTERU LOKALU A		28,12
LOKAL B		POWIERZCHNIA
LP	NAZWA POMIESZCZENIA	[m ²]
B.0.1	PRZEDSIÓNEK	2,64
B.0.2	ŁAZIENKA	0,71
B.0.3	ANEKS KUCHENNY	5,06
B.0.4	POKÓJ DZIENNY + JADALNIA	19,71
RAZEM POWIERZCHNIA PARTERU LOKALU B		28,12
POWIERZCHNIA PARTERU LOKALI A I B		56,24

UWAGI:

- W BUDYNKU ZAPROJEKTOWANO WENTYLACJĘ GRAWITACYJNĄ;
- ŚCIANA MIĘDZYLOKALOWA O PARAMETRACH: IZOLACJA AKUSTYCZNA PRZEGRODY MINIMUM 55dB;
- ŚCIANA ODDZIELEŃNIA POŻAROWEGO: REI60;
- TRZONY KOMINOWE NALEŻY DYLATOWAĆ OD STROPU;
- WYMARY DRZWI PODANE W ŚWIETLE OŚCIEŻNIC, WYMARY OKIEN W ŚWIETLE OTWORU W MURZE;
- PRZED ZAMÓWIENIEM STOLARKI WYMARY OTWORÓW SPRAWDZIĆ Z NATURY (NA BUDOWIE);
- WYMARY PŁASZCZYZN POZIOMYCH PODANO W PRZESTRZENI ZAŁĘTEJ PRZEZ PRZEGRODY (BEZ UWZGLĘDNIANIA TYNKÓW, OKRADZIN, ECT.);
- POWIERZCHNIE OBLICZONO ZGODNIE Z NORMĄ PN-ISO 9836: 1997 DLA WYMIARÓW BUDYNKU W STANIE WYKONCZONYM.

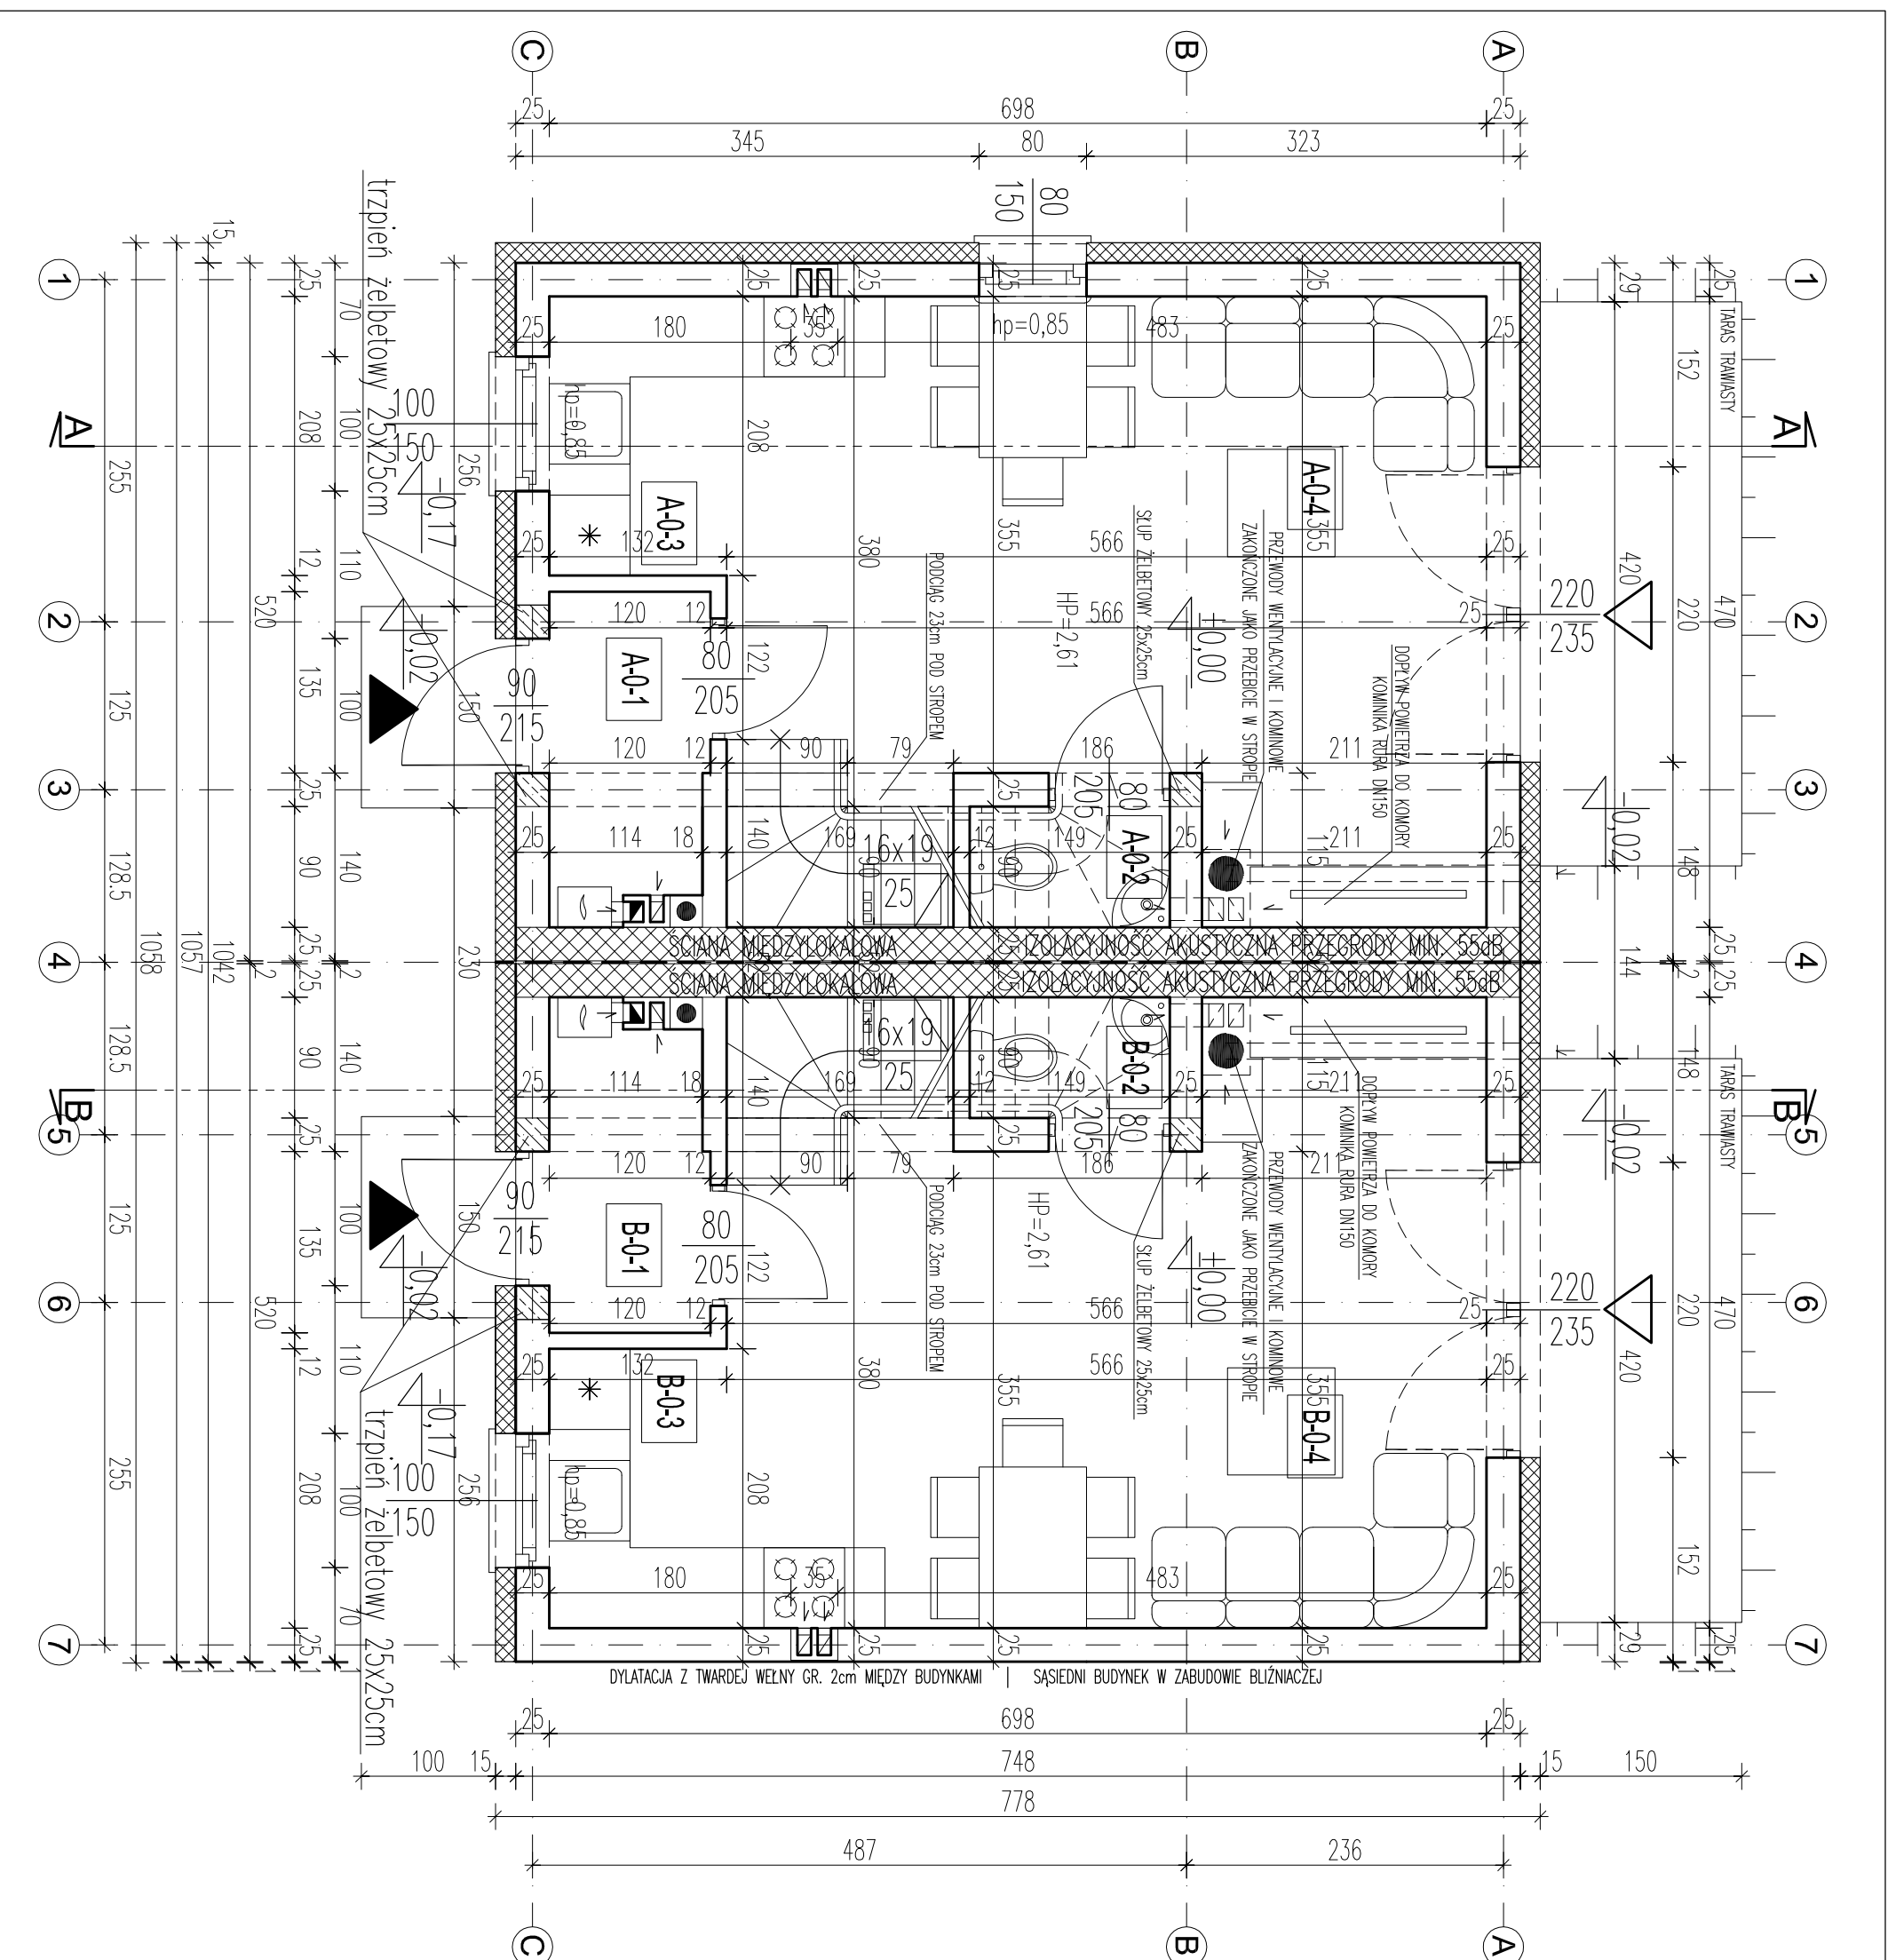

		PRACOWNIA PROJEKTOWA ul. Daleka 32, 05-825 Grodzisk Mazowiecki tel. + 48 886 638 495 e-mail: architektura.okistudio@gmail.com	
PROJEKT BUDOWA BUDYNKU MIESZKALNEGO JEDNORODZINNEGO W ZABUDOWIE BILŻNIACZEJ - BUDYNEK A			
ADRES INWESTYCJI Grodzisk Mazowiecki, gm. Grodzisk Mazowiecki, dz. ew. nr 6/23, 6/24, obr. 0020			
INWESTOR GRANDE DEWELOPER Sp. z o.o. Sp.K. 05-825 Grodzisk Mazowiecki, ul. Merkurego 48D, Kozierki			
RYSUUNEK RZUT PARTERU		SKALA 1:50	NR RYS. 3.
ARCHITEKTURA mgr inż. arch. Edyta Osuchowska, upr. nr MA/142/19, nr Izby MA-3285 w specjalności architektonicznej bez ograniczeń		PODPIS	
KONSTRUKCJA inż. Irena Ławniłkowska, upr. nr Wa-180/02, nr Izby MAZ/BO/1054/04 w specjalności konstr.-bud. bez ograniczeń		PODPIS	
DATA		3.06.2020	