

# WYKAZ POMIESZCZEŃ PARTERU

## LOKAL A


LP	NAZWA POMIESZCZENIA	POWIERZCHNIA [m <sup>2</sup> ]
A.0.1	PRZEDSIÓNEK	3,22
A.0.2	ŁAZIENKA	0,71
A.0.3	ANEKS KUCHENNY	6,30
A.0.4	POKÓJ DZIENNY + JADALNIA	30,40
RAZEM POWIERZCHNIA PARTERU LOKALU A		40,63


## LOKAL B

LP	NAZWA POMIESZCZENIA	POWIERZCHNIA [m <sup>2</sup> ]
B.0.1	PRZEDSIÓNEK	3,22
B.0.2	ŁAZIENKA	0,71
B.0.3	ANEKS KUCHENNY	6,30
B.0.4	POKÓJ DZIENNY + JADALNIA	30,40
RAZEM POWIERZCHNIA PARTERU LOKALU B		40,63
<b>POWIERZCHNIA PARTERU LOKALI A I B</b>		<b>81,26</b>

### UWAGI:

- W BUDYNKU ZAPROJEKTOWANO WENTYLACJĘ GRANTYCYJNĄ;
- ŚCIANA MIĘDZYLOKALOWA O PARAMETRACH: IZOLACJA AKUSTYCZNA PRZEGRODY MINIMUM 55dB;
- ŚCIANA ODDZIELENIA POŻAROWEGO: REI60;
- TRZONY KOMINOWE NALEŻY DYLATOWAĆ OD STROPU;
- WYMARY DRZWI PODANE W ŚWIETLE OŚCIEŻNIC, WYMARY OKIEN W ŚWIETLE OTWORU W MURZE;
- PRZED ZAMÓWIENIEM STOLARKI WYMARY OTWORÓW SPRAWDZIĆ Z NATURY (NA BUDOWIE);
- WYMARY PŁASZCZYZN POZIOMYCH PODANO W PRZESTRZENI ZAŁĘTEJ PRZEZ PRZEGRODY (BEZ UWZGLĘDNIANIA TYNKÓW, OKADZIN, ECT.);
- POWIERZCHNIE OBLICZONO ZGODNIE Z NORMĄ PN-ISO 9836: 1997 DLA WYMIARÓW BUDYNKU W STANIE WYKOŃCZONYM.

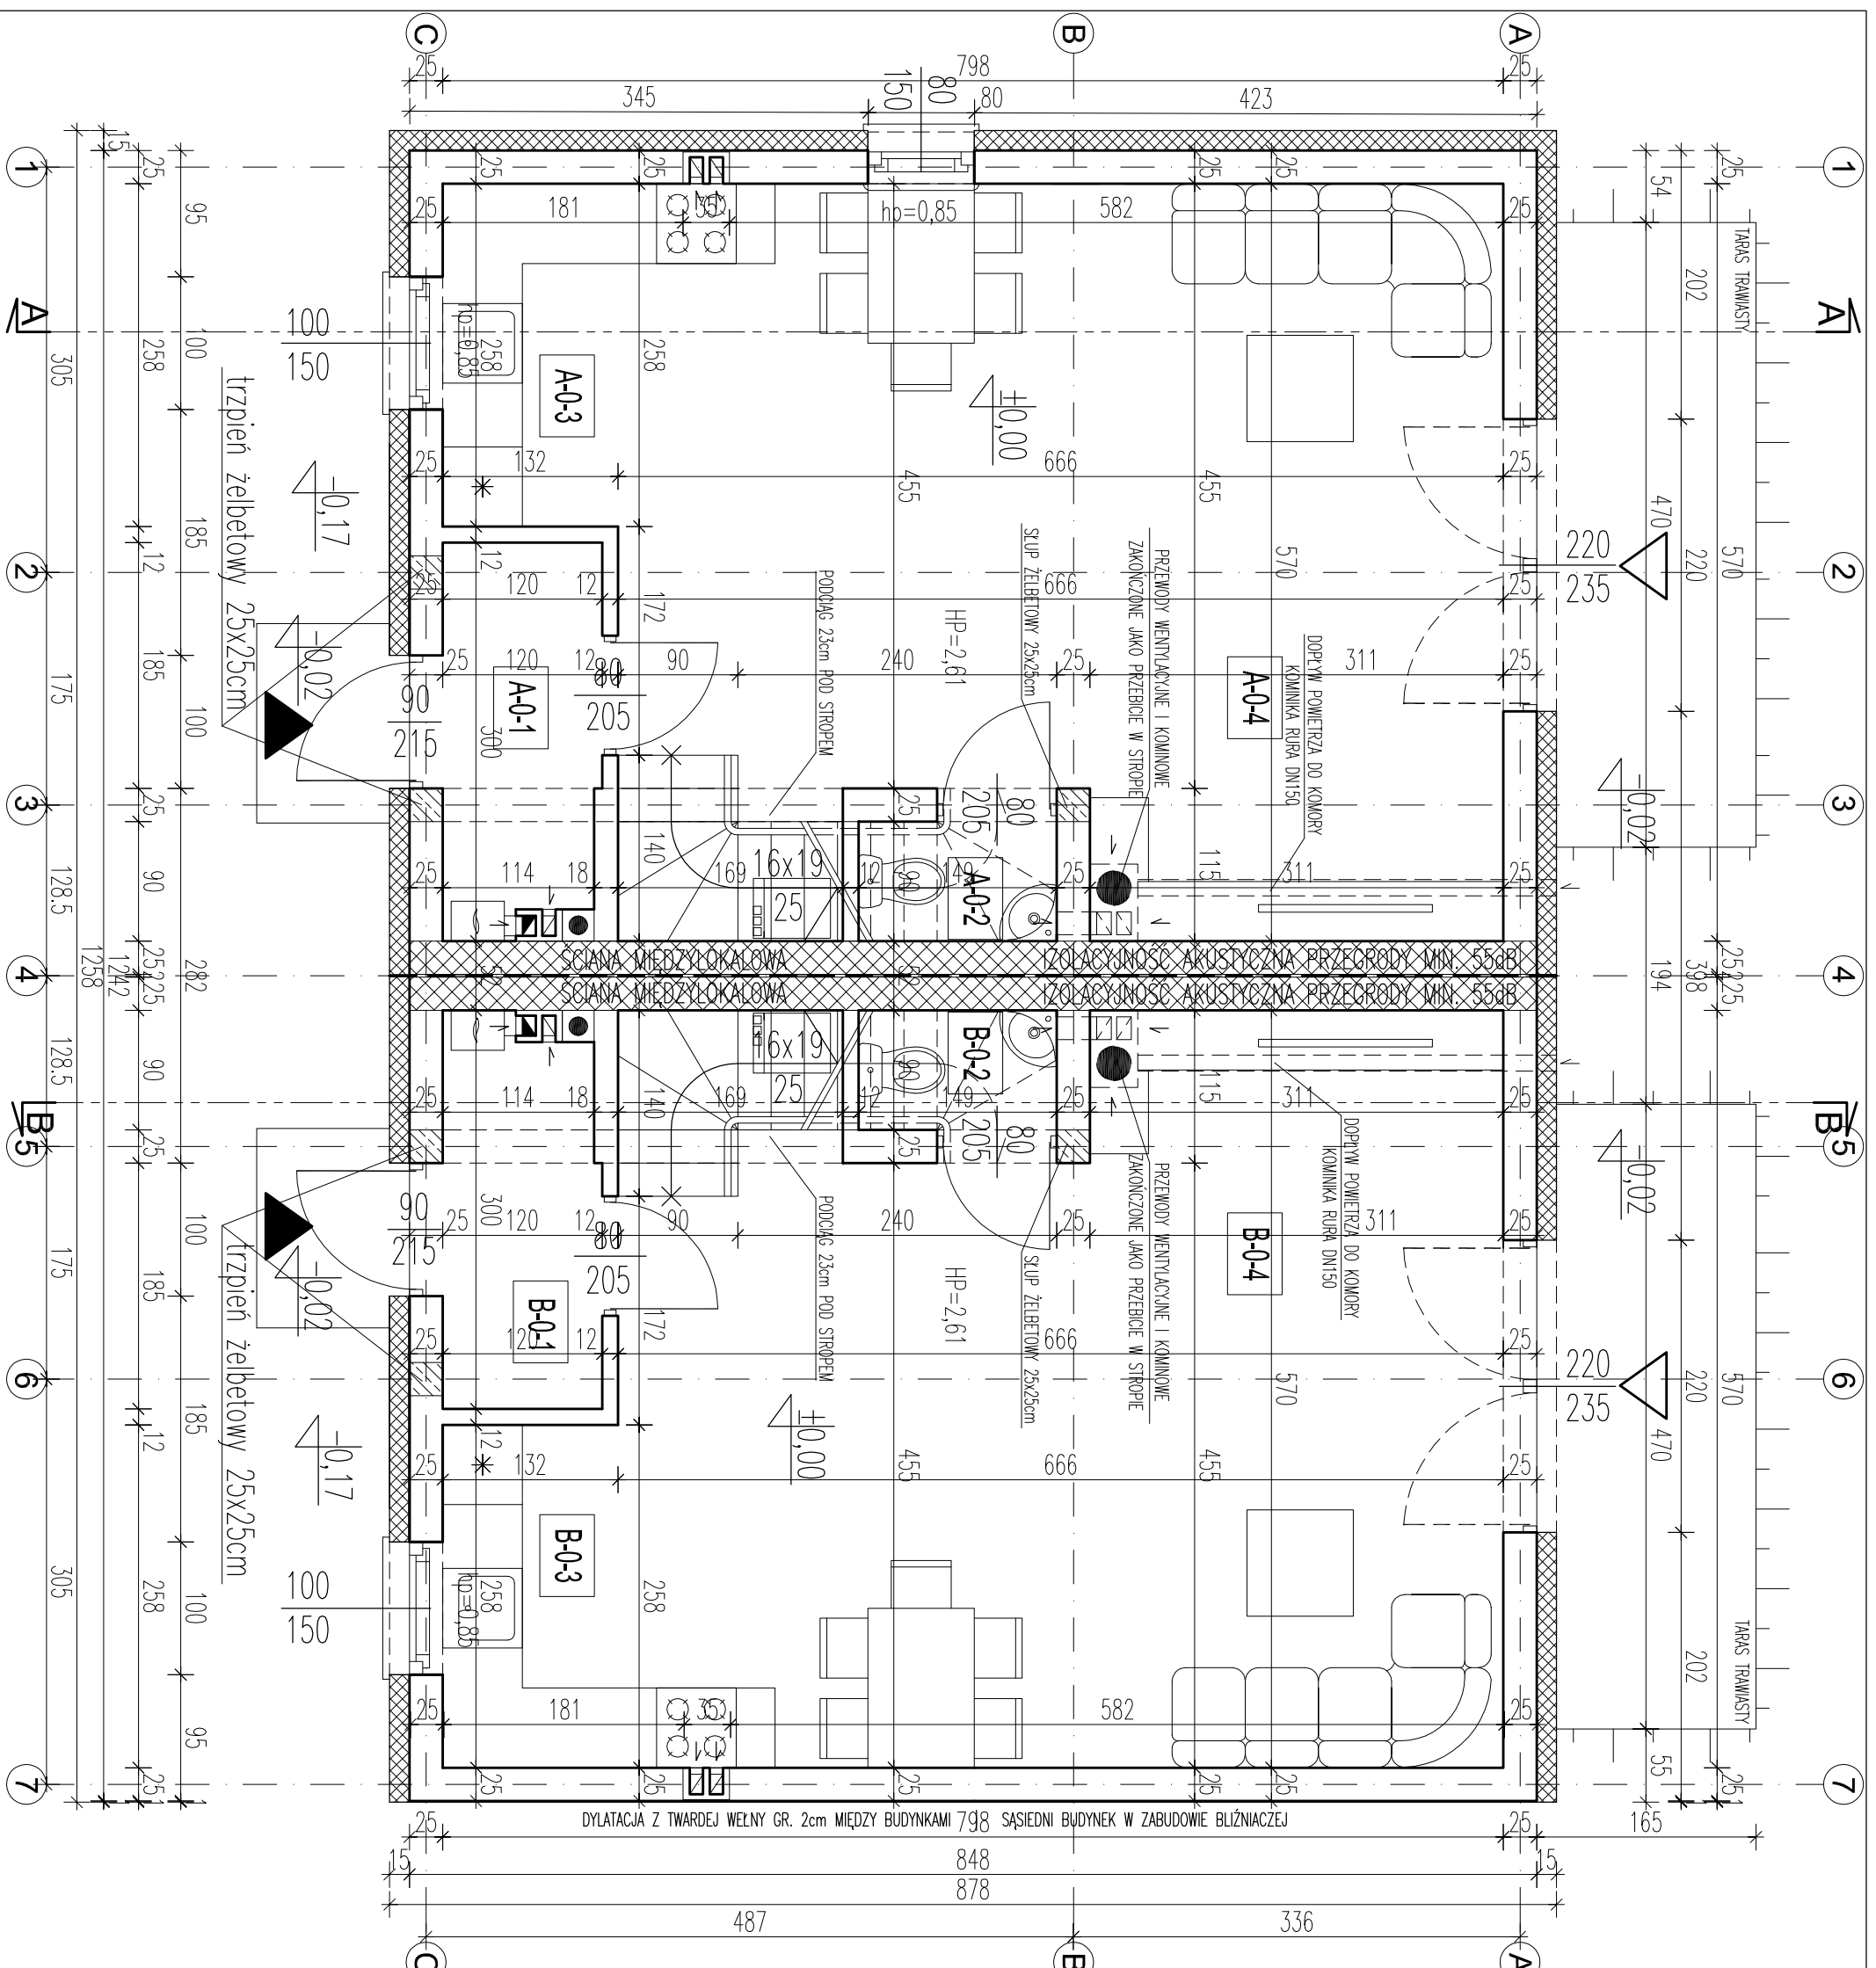

		PRACOWNIA PROJEKTOWA ul. Daleka 32, 05-825 Grodzisk Mazowiecki tel. + 48 886 638 495 e-mail: architektura.okistudio@gmail.com	
PROJEKT BUDOWA BUDYNKU MIESZKALNEGO JEDNORODZINNEGO W ZABUDOWIE BILZIACZEJ - BUDYNEK C			
ADRES INWESTYCJI Grodzisk Mazowiecki, gm. Grodzisk Mazowiecki, dz. ew. nr 6/21, 6/22, obr. 0020			
INWESTOR GRANDE DEWELOPER Sp. z o.o. Sp.K. 05-825 Grodzisk Mazowiecki, ul. Merkurego 48D, Kozierki		SKALA 1:50	
RYSUNEK RZUT PARTERU		NR RYS. 3.	
ARCHITEKTURA mgr inż. arch. Edyta Osuchowska, upr. nr MA/142/19, nr Izdy MA-3285 w specjalności architektonicznej bez ograniczeń		PODPIS	
KONSTRUKCJA inż. Irena Ławlikowska, upr. nr Wa-180/02, nr Izdy MAZ/BO/1054/04 w specjalności konstr.-bud. bez ograniczeń		PODPIS	
DATA 3.06.2020			