


WYKAZ POMIESZCZEŃ PARTERU

LOKAL A		POWIERZCHNIA
LP	NAZWA POMIESZCZENIA	[m ²]
A.0.1	PRZEDSIÓNEK	2,76
A.0.2	ANEKS KUCHENNY	5,06
A.0.3	POKÓJ DZIENNY + JADALNIA	20,50
RAZEM POWIERZCHNIA PARTERU LOKALU A		28,32
LOKAL B		POWIERZCHNIA
LP	NAZWA POMIESZCZENIA	[m ²]
B.0.1	PRZEDSIÓNEK	2,64
B.0.2	KŁAZIENKA	0,71
B.0.3	ANEKS KUCHENNY	5,06
B.0.4	POKÓJ DZIENNY + JADALNIA	19,71
RAZEM POWIERZCHNIA PARTERU LOKALU B		28,12
POWIERZCHNIA PARTERU LOKALI A I B		56,44

UWAGI:

- W BUDYNKU ZAPROJEKTOWANO WENTYLACJĘ GRAWITACYJNĄ;
- ŚCIANA MIĘDZYLOKALOWA O PARAMETRACH: IZOLACJA AKUSTYCZNA PRZEGRODY MINIMUM 55dB;
- ŚCIANA ODDZIELENIA POŻAROWEGO: REI60;
- TRZONY KOMINOWE NALEŻY DYLATOWAĆ OD STROPU;
- WYMARY DRZWI PODANE W ŚWIETLE OŚCIEŻNIC, WYMARY OKIEN W ŚWIETLE OTWORU W MURZE;
- PRZED ZAMÓWIENIEM STOLARKI WYMARY OTWORÓW SPRAWDZIĆ Z NATURY (NA BUDOWIE);
- WYMARY PŁASZCZYZN POZIOMYCH PODANO W PRZESTRZENI ZAŁĘTEJ PRZEZ PRZEGRODY (BEZ UWZGLĘDNIANIA TYNKÓW, OKŁADZIN, ECT.);
- POWIERZCHNIE OBLICZONO ZGODNIE Z NORMĄ PN-ISO 9836: 1997 DLA WYMIARÓW BUDYNKU W STANIE WYKOŃCZONYM.

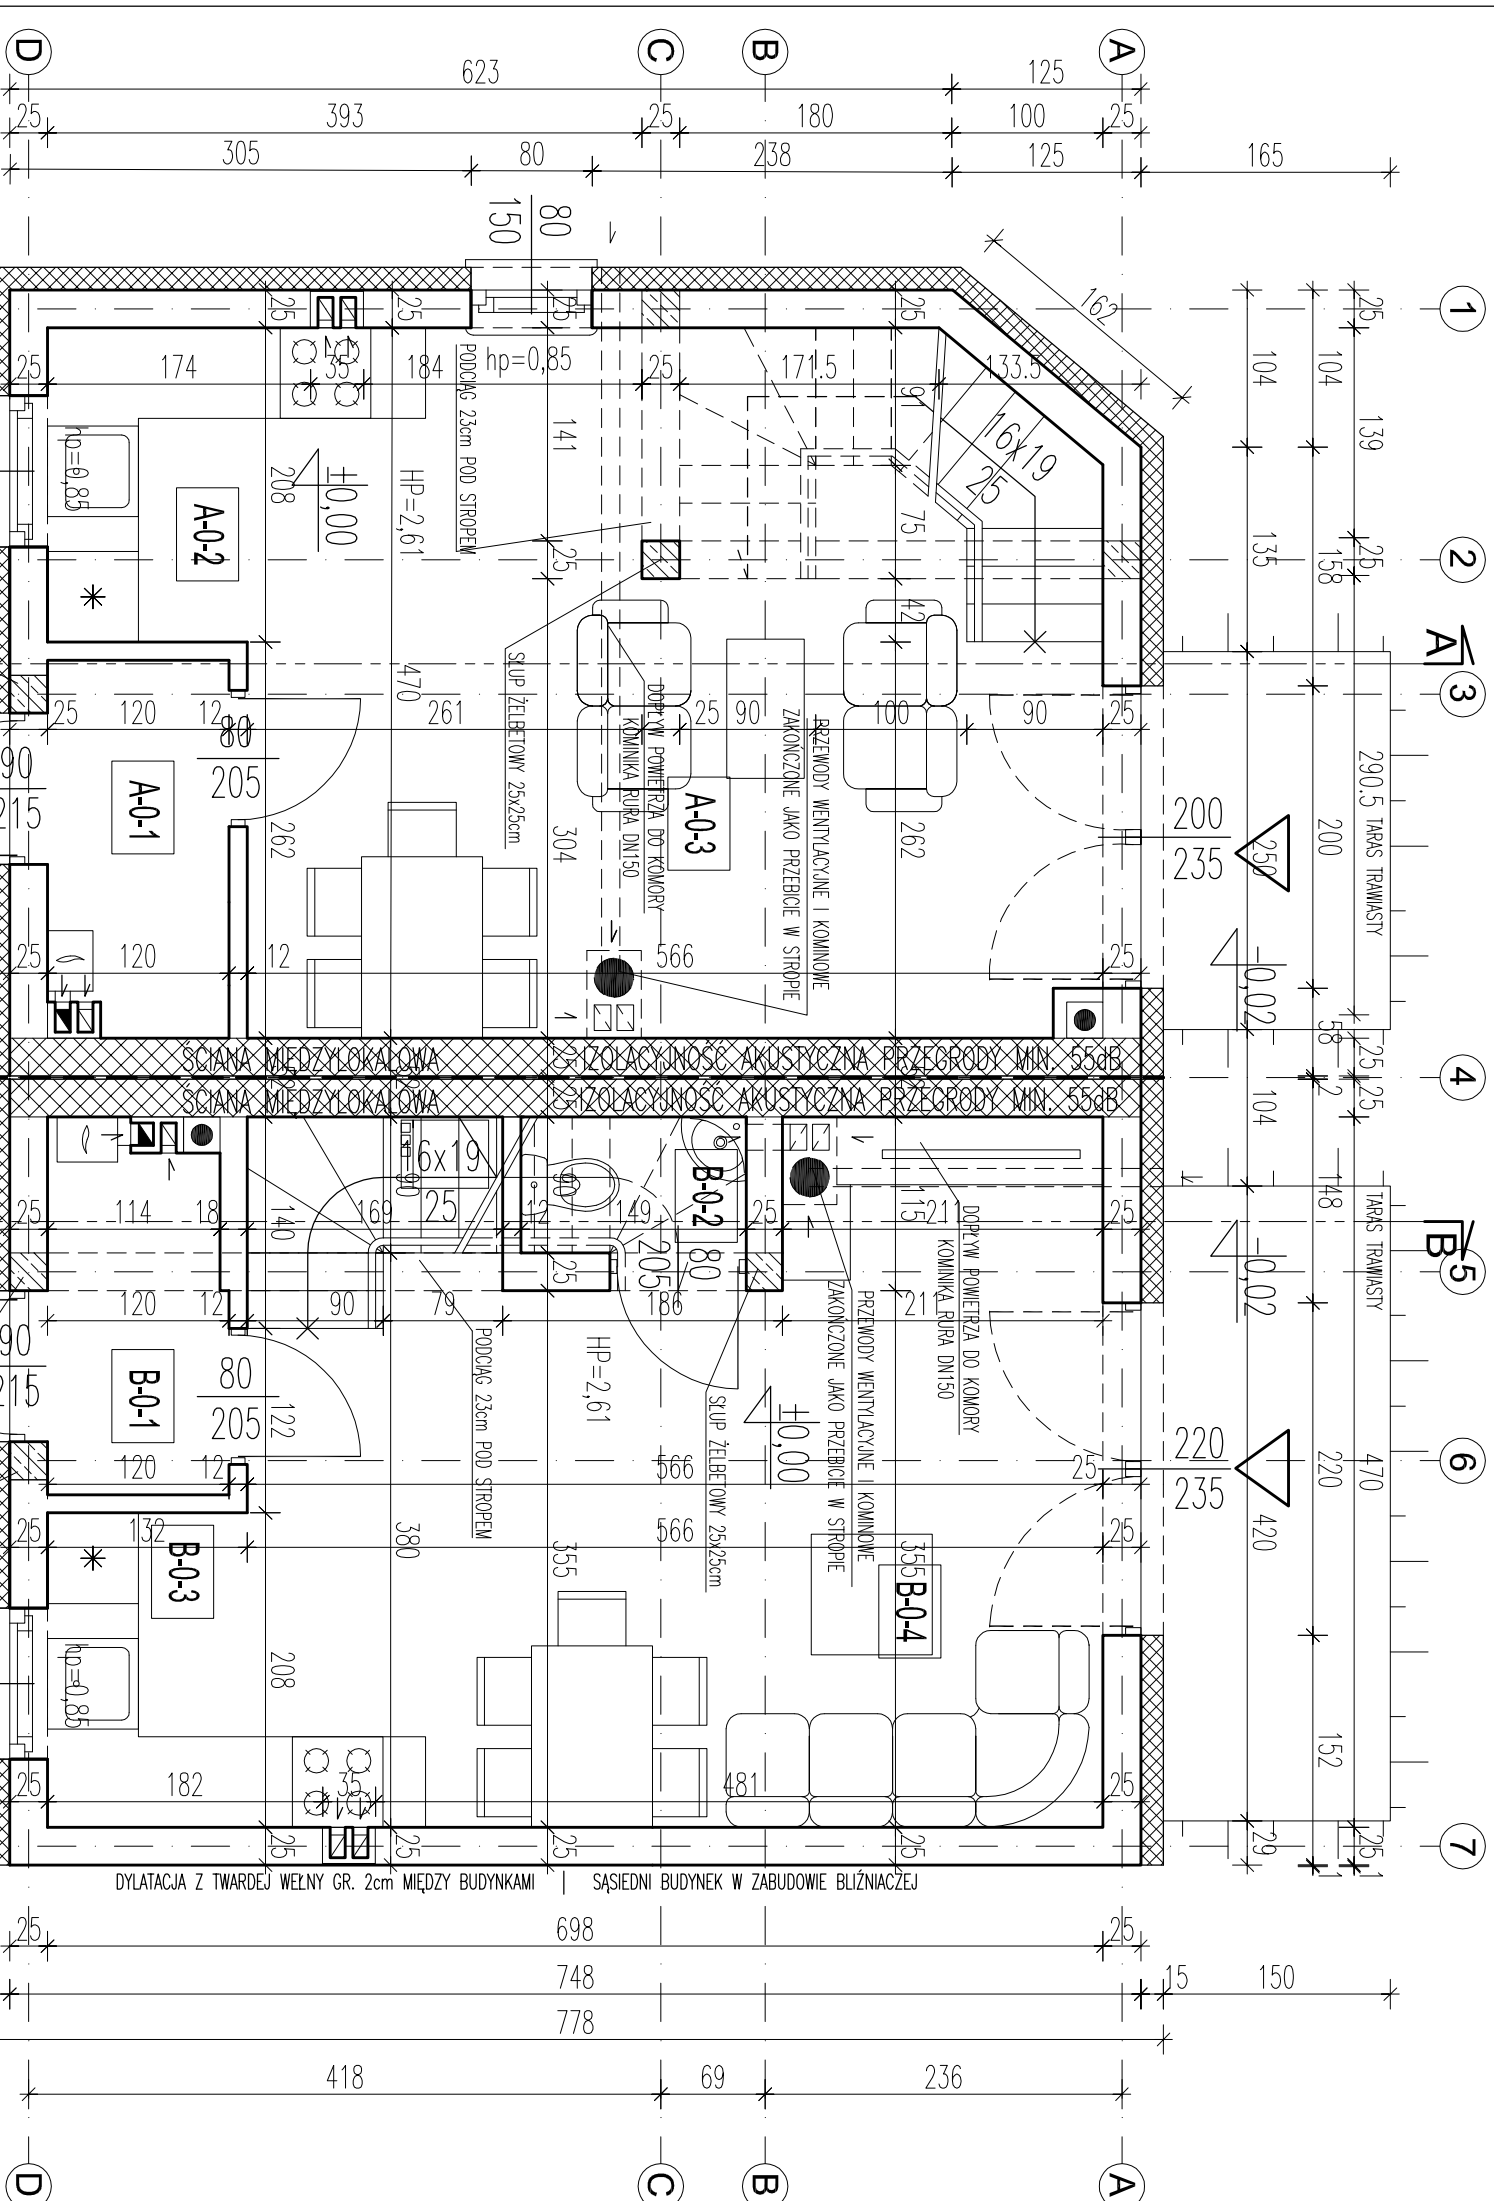

OKI STUDIO
PRACOWNIA PROJEKTOWA
ul. Daleka 32, 05-825 Grodzisk Mazowiecki
tel. + 48 886 638 495
e-mail: architektura.okistudio@gmail.com

PROJEKT
BUDOWA BUDYNKU MIESZKALNEGO JEDNORODZINNEGO W ZABUDOWIE BIŁŻNIACZEJ - BUDYNEK F

ADRES INWESTYCJI
Grodzisk Mazowiecki, gm. Grodzisk Mazowiecki, dz. ew. nr 6/19, 6/20, obr. 0020

INWESTOR
GRANDE DEWELOPER Sp. z o.o. Sp.K.
05-825 Grodzisk Mazowiecki, ul. Merkuriego 48D, Kozierki

RYSUUNEK
RZUT PARTERU

ARCHITEKTURA
mgr inż. arch. Edyta Osuchowska,
upr. nr MA/142/19, nr Izby MA-3285
w specjalności architektonicznej bez ograniczeń

KONSTRUKCJA
inż. Irena Ławniłkowska,
upr. nr Wa-180/02, nr Izby MAZ/BO/1054/04
w specjalności konstr.-bud. bez ograniczeń

SKALA 1:50 **NR RYS.** 3.

PODPIS

DATA 3.06.2020