


BUDYNEK B

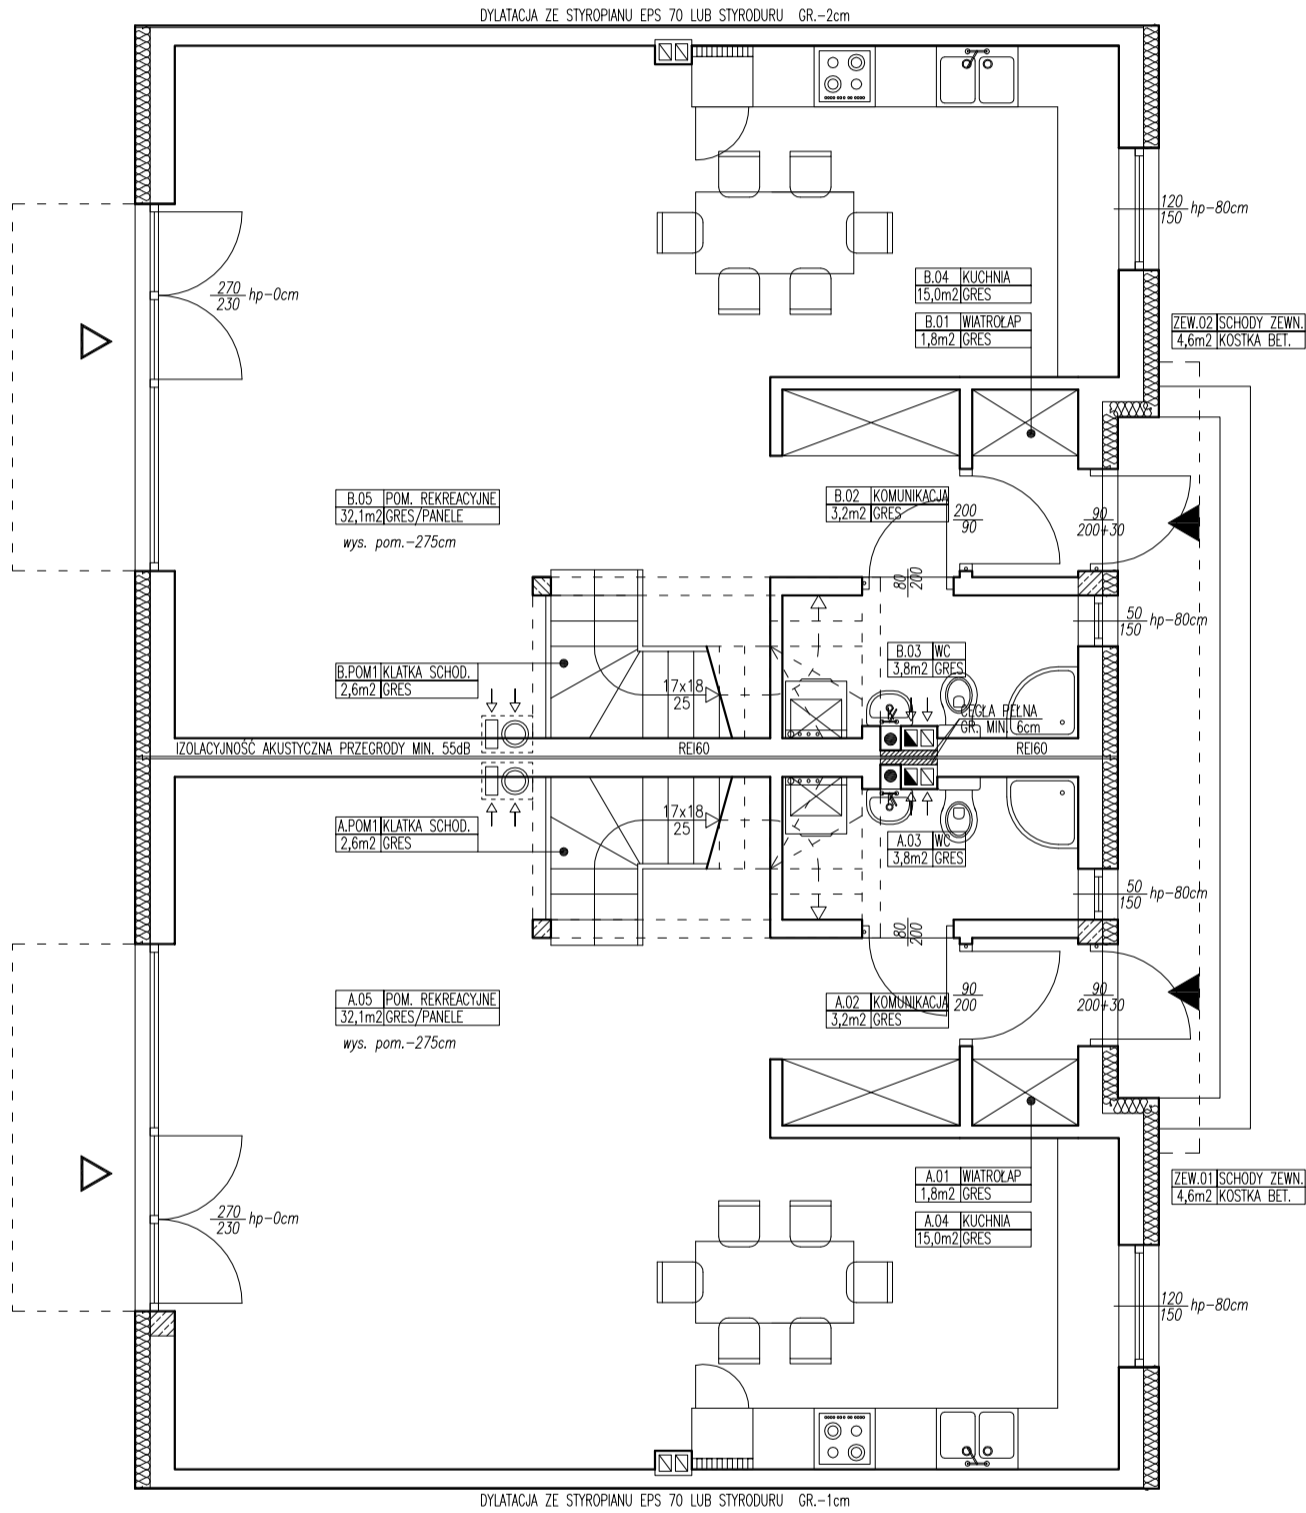

WYKAZ POMIESZCZEŃ			PODDASZE UŻYTKOWE	
NR. POM.	NAZWA POMIESZCZENIA	POW. m ²	LOKAL A	LOKAL B
PARTER			POWIERZCHNIA UŻYTKOWA	
LOKAL A			LOKAL A	
A.01	WIATROKAP	1,8m ²	A.21	ISYPALNA 20S.
A.02	KOMUNIKACJA	3,2m ²	B.21	ISYPALNA 20S.
A.03	WC	3,8m ²	RAZEM DLA BUDYNKU 27,3m ²	
A.04	KUCHNIA	15,0m ²	POWIERZCHNIA POMOCNICZA	
A.05	POM. REKREACYJNE	32,1m ²	LOKAL A	
RAZEM DLA LOKALU A 55,9m ²			A.POM1 KLATKA SCHOD.	
LOKAL B			A.POM2 KLATKA SCHOD.	
B.01	WIATROKAP	1,8m ²	A.POM3 KLATKA SCHOD.	
B.02	KOMUNIKACJA	3,2m ²	A.POM4 POW. > 1,9m WYS.	
B.03	WC	3,8m ²	RAZEM DLA LOKALU A 41,2m ²	
B.04	KUCHNIA	15,0m ²	LOKAL B	
B.05	POM. REKREACYJNE	32,1m ²	B.POM1 KLATKA SCHOD.	
RAZEM DLA LOKALU B 55,9m ²			B.POM2 KLATKA SCHOD.	
RAZEM DLA BUDYNKU 111,8m ²			B.POM3 KLATKA SCHOD.	
RAZEM DLA BUDYNKU 111,8m ²			B.POM4 POW. > 1,9m WYS.	
RAZEM DLA BUDYNKU 111,8m ²			RAZEM DLA LOKALU B 41,2m ²	
RAZEM DLA BUDYNKU 111,8m ²			RAZEM DLA BUDYNKU 82,4m ²	
PIĘTRO I			POWIERZCHNIA ZEWNĘTRZNA	
LOKAL A			LOKAL A	
A.11	KOMUNIKACJA	5,6m ²	ZEW.01 SCHODY ZEWNĘTRZNE	
A.12	ŁAZIENKA	8,7m ²	ZEW.02 BALKON	
A.13	SUSZARNIA	14,5m ²	LOKAL B	
A.14	POM. HOBBY	15,5m ²	ZEW.03	
A.15	POM. HOBBY	11,2m ²	ZEW.04	
RAZEM DLA LOKALU A 55,5m ²			RAZEM DLA BUDYNKU 17,8m ²	
LOKAL B			RAZEM DLA BUDYNKU:	
B.11	KOMUNIKACJA	5,6m ²	POW. UŻYTKOWA 277,4m ²	
B.12	ŁAZIENKA	8,7m ²	POW. POMOCNICZA 82,4m ²	
B.13	SUSZARNIA	14,5m ²	POW. ZEWNĘTRZNE 17,8m ²	
B.14	POM. HOBBY	15,5m ²	POW. ZABUDOWY 147,1m ²	
B.15	POM. HOBBY	11,2m ²	KUBATURA BRUTTO 1208,16m ³	
RAZEM DLA LOKALU B 55,5m ²				
RAZEM DLA BUDYNKU 111,0m ²				

WYKAZ LOKALI			
LOKAL A	LOKAL B	LOKAL A	LOKAL B
POW. UŻYTKOWA 138,7m ²	POW. UŻYTKOWA 138,7m ²	POW. UŻYTKOWA 138,7m ²	POW. UŻYTKOWA 138,7m ²
POW. POMOCNICZA 41,2m ²	POW. POMOCNICZA 41,2m ²	POW. POMOCNICZA 41,2m ²	POW. POMOCNICZA 41,2m ²
POW. ZEWNĘTRZNE 8,9m ²	POW. ZEWNĘTRZNE 8,9m ²	POW. ZEWNĘTRZNE 8,9m ²	POW. ZEWNĘTRZNE 8,9m ²
POWIERZCHNIE OBLICZONO WEDŁUG OBOWIAZUJĄCEJ NORMY PN-ISO 9836			

ARCHITEKTURA

MICHAŁ BUGAŁA
 UL. 1 MAJA 17/1A, 05-825 GRODZISK MAZOWIECKI
 t: +48 662048231 m: bugalamichal@gmail.com

WZKŁAD: DOM GRANDE DEVELOPER SP. Z O.O. MERKURIOGO 48D, KOZIERKI, 05-825 GRODZISK MAZOWIECKI

TYTUŁ: PROJEKT BUDOWLANY BUDYNKU MIESZKALNEGO JEDNORODZINNEGO, DWULOKALOWEGO O DWÓCH LOKALACH MIESZKALNYCH, W ZABUDOWIE SZEREGOWEJ BUDYNEK B

ADRES WZKŁADU: DZIAŁKI EW. NR 45/13, 45/14, 45/15, 45/18, 45/19 OBRĘB: 0016, UL. ROŻANA, GRODZISK MAZOWIECKI

PROJEKTANT	NR. UPN	POZIOM
mgr inż. arch. MICHAŁ BUGAŁA	MA/045/11	

MAKRO	MAKRO	NR. STRON
ARCHITEKTURA	PROJEKT BUDOWLANY	
RZUT PARTERU		
DATA: LIPIEC 2017r	SKALA: 1:50	STR. 51
		LOK. PRZEKROJOWY: 10

02