

# WYKAZ POMIESZCZEN PARTERU

## LOKAL 1-BUDYNEK C


LP	NAZWA POMIESZCZENIA	POSADZKA	POWIERZCHNIA [m <sup>2</sup> ]
1.1	PRZEDSIÓNEK	GRES	2,96
1.2	ŁAZIENKA	GRES	0,74
1.3	ANEKS KUCHENNY	GRES	5,20
1.4	POKÓJ DZIENNY + JADALNIA	GRES	19,88
RAZEM POWIERZCHNIA PARTERU LOKALU 1			28,78

## LOKAL 2-BUDYNEK C

LP	NAZWA POMIESZCZENIA	POSADZKA	POWIERZCHNIA [m <sup>2</sup> ]
2.1	PRZEDSIÓNEK	GRES	2,96
2.2	ŁAZIENKA	GRES	0,74
2.3	ANEKS KUCHENNY	GRES	5,20
2.4	POKÓJ DZIENNY + JADALNIA	GRES	19,88
RAZEM POWIERZCHNIA PARTERU LOKALU 2			28,78
POWIERZCHNIA PARTERU LOKALI 1 I 2			57,56

### UWAGI

- W BUDYNKU ZAPROJEKTOWANO WENTYLACJĘ GRAWITACYJNĄ;
- ŚCIANA MIĘDZYLOKALOWA O PARAMETRACH: IZOLACJA AKUSTYCZNA PRZEGRODY MINIMUM 55dB;
- ŚCIANA ODDZIELIENIA POZAROWEGO REB0;
- TRZONY KOMINOWE NALEŻY DYLATOWAĆ OD STROPU;
- WYMAGANY DRZWI PODANE W ŚWIETLE OSOJCENIA, WYMIARY OKIEN W MILIETRZE;
- PRZED ZAMÓWIENIEM STOLARKI WYMIARY OTWORÓW SPRAWDZIĆ Z NATURY (NA BUDOWIE).

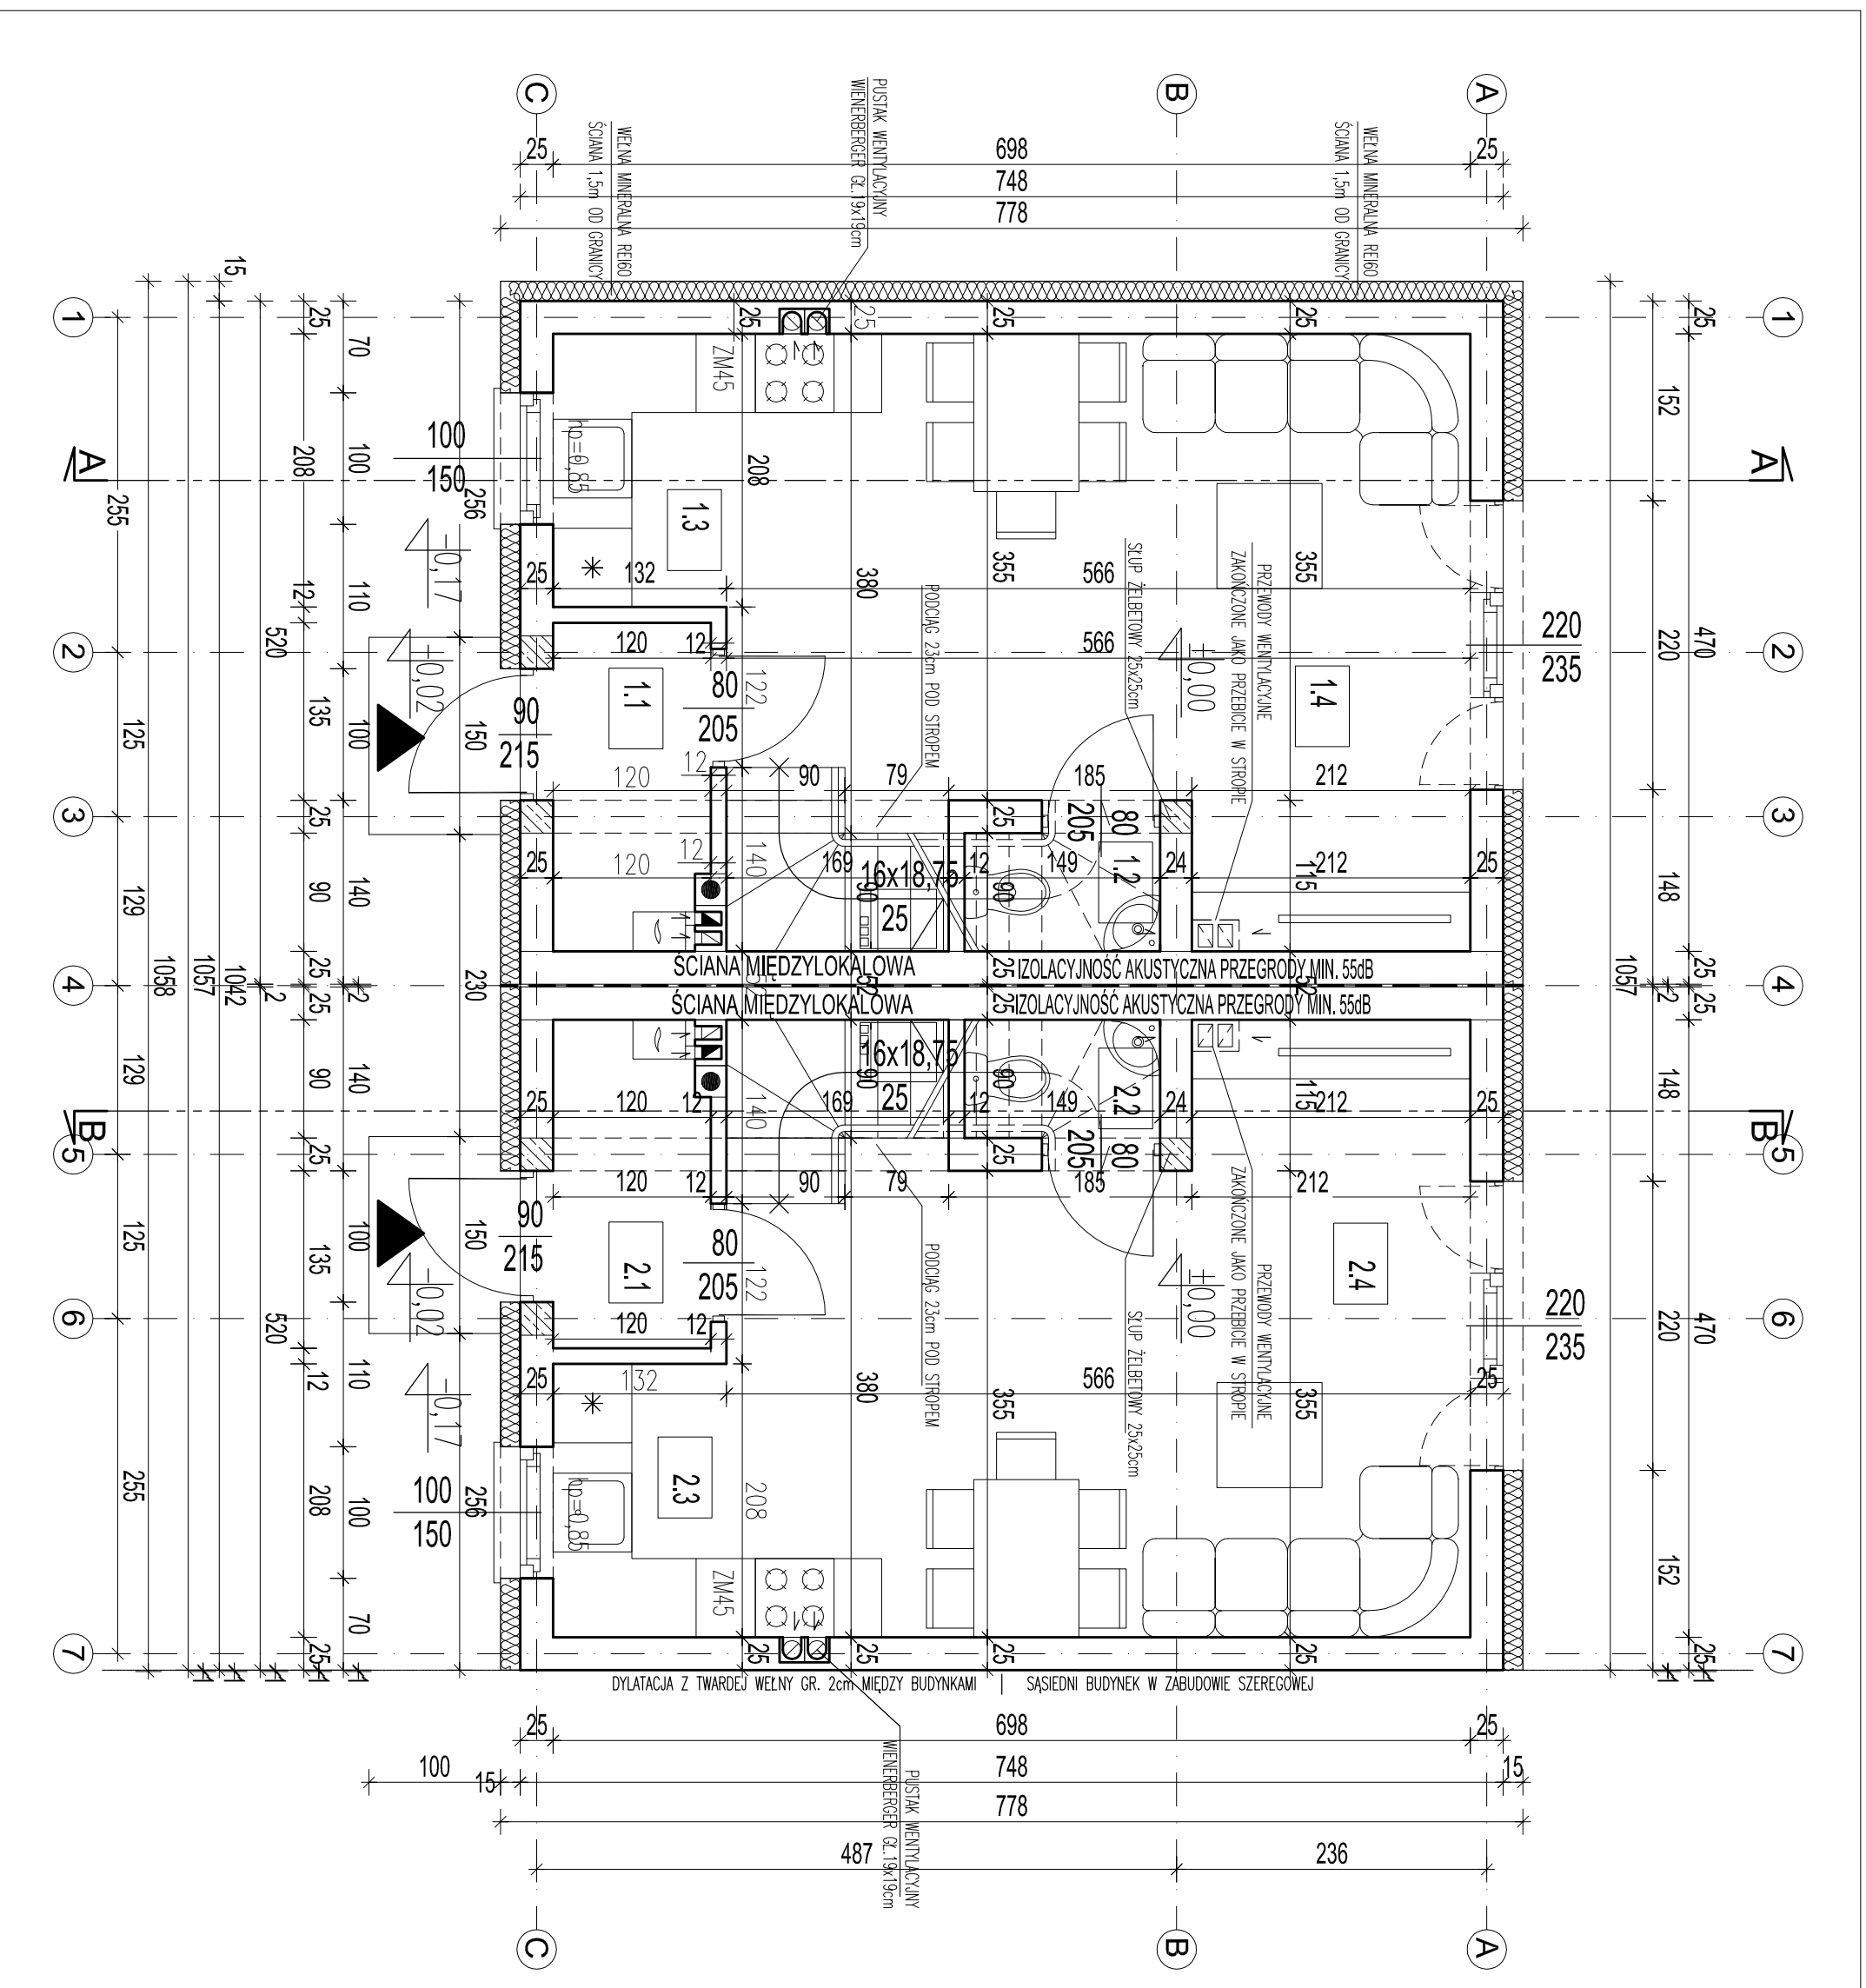

STUDIO PROJEKTOWE  
ARCHITECTURA  
96-515 TERESIN, UL. SZYMANOWSKA 8/5  
TELEFON - 504 002 529  
510400123129

Projekt:  
PROJEKT BUDOWLANY DLA BUDOWY TRZECH BUDYNKÓW MIESZKALNYCH  
JEDNORODZINNYCH DWULOKALOWYCH W ZABUDOWIE SZEREGOWEJ  
OPRACOWANIE DOTYCZY BUDYNKU "C"

Adres inwestycji:  
BIENIEWICE, GM. BŁONIE, DZ. EW. NR. 209/7  
OBRĘB 0004, JEDN. EWIDENCYJNA 143201\_5

Inwestor:  
GRANDE DEVELOPER Sp z o.o., Sp.k.  
05-825 GRODZISK MAZOWIECKI  
KOZERKI, UL. MIERKUREGO 48D

Data:  
14.01.2021

Skala:  
1:50

Projektant:  
tech. bud. Krystyna Janowska  
upr. nr. 17/84 SK-ce  
Uprawnienia w specjalności architektonicznej  
i konstrukcyjno-budowlanej

Operatorka:  
arch. Jakub Wróbel

Strawca:  
BRANZA:  
ARCHITECTURA

TREŚĆ RYSUNKU  
Symbol rysunku:  
A-01

RZUT PARTERU  
A-01

UMIAGŁO OPISY WYKAZ POMIESZCZEN I PARAMETRACH POWIERZCHNI, A TAKŻE A-129  
UDZIAŁY KAZIJA, W SPRAWIE ZASOBU ETNY ZAMOWU ARCHITECTURA, Z ZMIANY W PROJEKCIE NALEŻY UZYSKAĆ Z AUTORA.