


WYKAZ POMIESZCZEN PIĘTRA

LOKAL 1-BUDYNEK C		
LP	NAZWA POMIESZCZENIA	POWIERZCHNIA [m ²]
1.1	SCHODY	2,96
1.2	KOMUNIKACJA	2,77
1.3	POKÓJ	10,13
1.4	POKÓJ	11,34
1.5	SŁAZIENKA	4,39
RAZEM POWIERZCHNIA PIĘTRA LOKALU 1		31,59

LOKAL 2-BUDYNEK C		
LP	NAZWA POMIESZCZENIA	POWIERZCHNIA [m ²]
2.1	SCHODY	2,96
2.2	KOMUNIKACJA	2,77
2.3	POKÓJ	10,13
2.4	POKÓJ	11,34
2.5	SŁAZIENKA	4,39
RAZEM POWIERZCHNIA PIĘTRA LOKALU 2		31,59
RAZEM POWIERZCHNIA PIĘTRA LOKALI 1 I 2		63,18

UWAGI

- W BUDYNKU ZAPROJEKTOWANO WENTYLACJE GRANTYCYJNE;
- ŚCIANA MIĘDZYLOKALOWA O PARAMETRACH: IZOLACJA AKUSTYCZNA PRZEGRODY MINIMUM 55dB;
- SCIANA ODDZIELAJĄCA PODZIEMNEGO REBRU;
- TRZONY KONIOWE NALEŻY DYKTOWAĆ OD STROPIU;
- WYMARY DRZWI PODANE W ŚWIETLE OSZCZEGÓLNYCH WYMIARÓW OKIEN W ŚWIETLE OTWORU W WJĘZIE;
- PRZED ZAMÓWIENIEM STOLARKI WYMIARY OTWORÓW SPRAWDZIĆ Z NATURY (NA BUDOWIE).

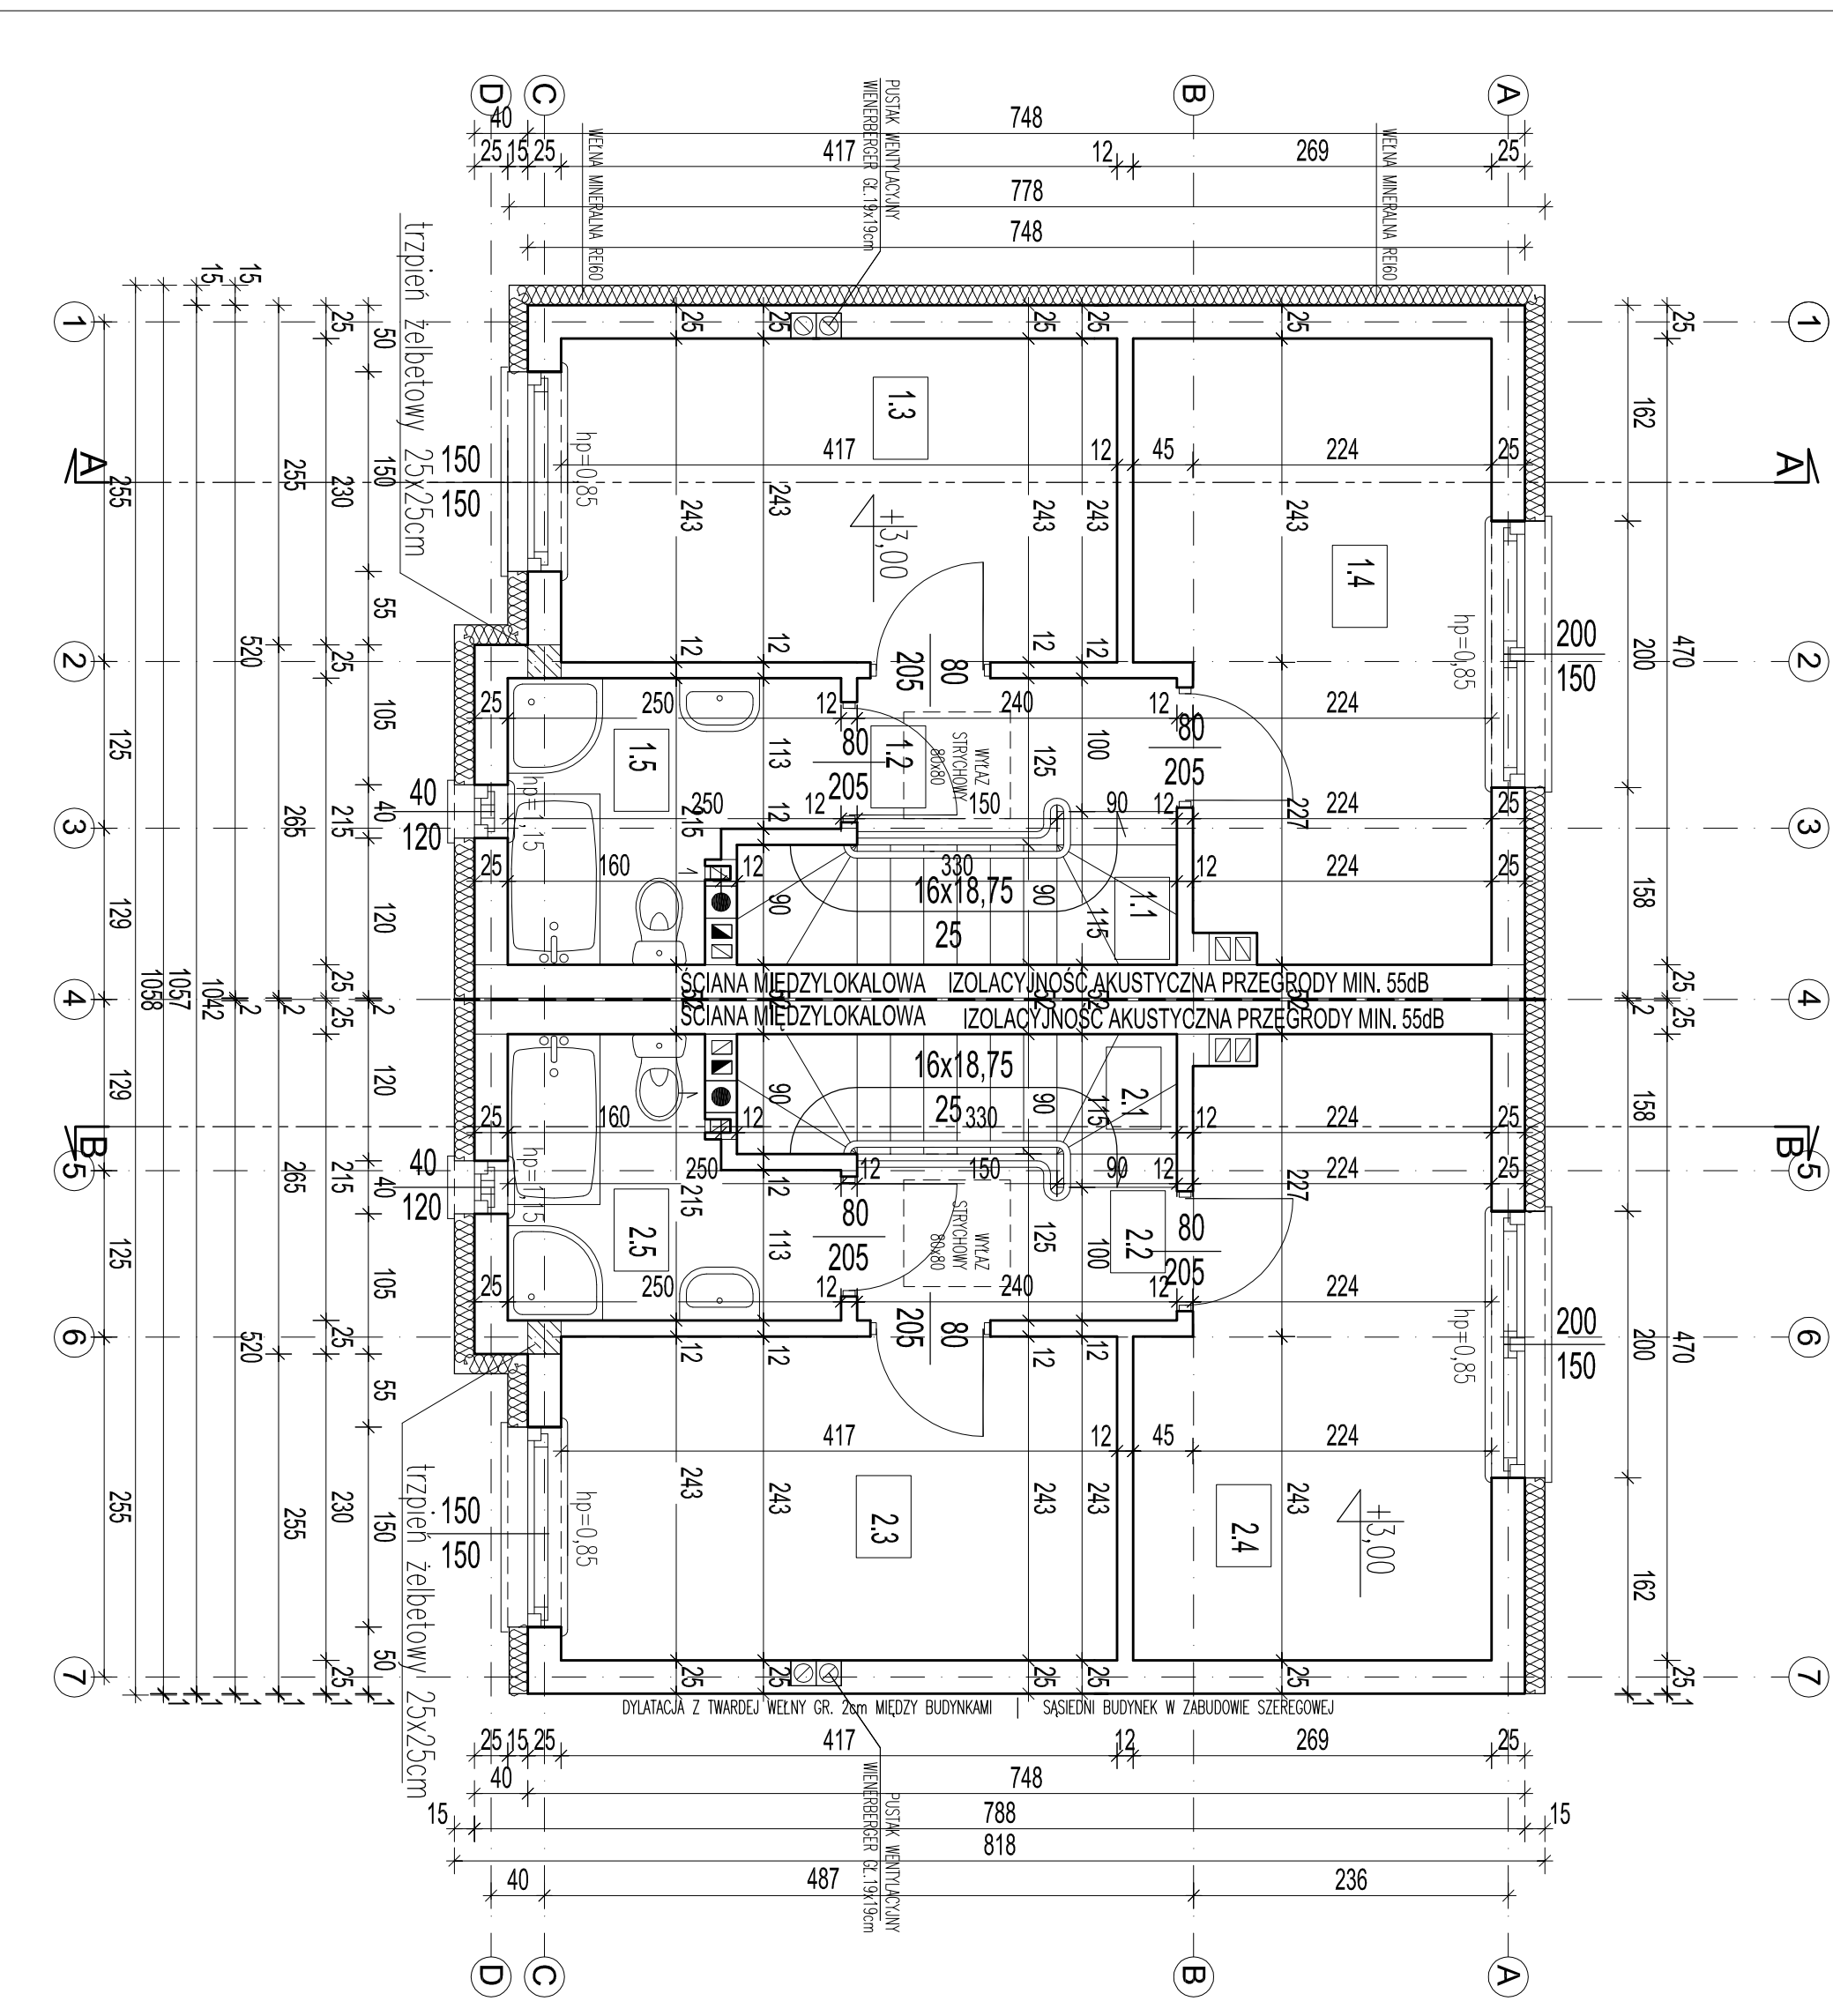

STUDIO PROJEKTOWE
ARCHITECTURA
STUDIO PROJEKTOWE - ARCHITECT
96-515 TERESIN, UL. SZYMANOWSKA 19/5
TELEFON - 504 00 25 22 9

Projekt: PROJEKT BUDOWLANY DLA BUDOWY TRZECH BUDYNKÓW MIESZKALNYCH JEDNORODZINNYCH DWULOKALOWYCH W ZABUDOWIE SZEREGOWEJ OPRACOWANIE DOTYCZY BUDYNKU "C"

Adres inwestycji: BIENIEWICE, GM. BŁONIE, DZ. EW. NR. 209/7 OBRĘB 0004, JEDN. EWIDENCYJNA 143201_5

Inwestor: GRANDE DEVELOPER Sp z o.o., Sp.k.
05-825 GRODZISK MAZOWIECKI
KOZIERKI, UL. MIERKUREGO 48D

Data: 14.01.2021
Skala: 1:50

Projektant: tech. bud. Krystyna Janowska
upr. nr. 17/84 SK-Ce
Uprawnienia w specjalności architektonicznej i konstrukcyjno-budowlanej

Opracował: arch. Jakub Wróbel
Faza: PROJEKT BUDOWLANY

Sprawdził: Branża: ARCHITEKTURA

Treść rysunku: Symbol i rysunek: A-02
RZUT PIĘTRA

UMIAROWANE OGRANICZENIE: UMIAROWANE OGRANICZENIE
UMIAROWANE OGRANICZENIE USTAWY O PRAWIE AUTORSKI I PRAWACH POWIĄZANYCH, A TAKŻE A-129
UMIAROWANE OGRANICZENIE USTAWY O PRAWIE AUTORSKI I PRAWACH POWIĄZANYCH, A TAKŻE A-129
UMIAROWANE OGRANICZENIE USTAWY O PRAWIE AUTORSKI I PRAWACH POWIĄZANYCH, A TAKŻE A-129