


WYKAZ POMIESZCZEŃ PARTERU

LOKAL A		POWIERZCHNIA [m ²]
LP	NAZWA POMIESZCZENIA	
A.0.1	PRZEDSIÓNEK	2,52
A.0.2	ŁAZIENKA	0,71
A.0.3	ANEKS KUCHENNY	4,22
A.0.4	POKÓJ DZIENNY	20,36
RAZEM POWIERZCHNIA PARTERU LOKALU A		27,91

LOKAL B		POWIERZCHNIA [m ²]
LP	NAZWA POMIESZCZENIA	
B.0.1	PRZEDSIÓNEK	2,52
B.0.2	ŁAZIENKA	0,71
B.0.3	ANEKS KUCHENNY	4,22
B.0.4	POKÓJ DZIENNY	20,36
RAZEM POWIERZCHNIA PARTERU LOKALU B		27,91
POWIERZCHNIA PARTERU LOKALI A I B		55,82

UWAGI:

- W BUDYNKU ZAPROJEKTOWANO WENTYLACJĘ GRAWITACYJNĄ;
- ŚCIANA MIĘDZYLOKALOWA O PARAMETRACH: IZOLACJA AKUSTYCZNA PRZEGRODY MINIMUM 50dB;
- ŚCIANA ODDZIELENIA POŻAROWEGO: REI60;
- WYMARY DRZWI PODANE W ŚWIETLE OŚCIEŻNIC, WYMARY OKEN W ŚWIETLE OTWORU W MURZE;
- PRZED ZAMÓWIENIEM STOLARKI WYMARY OTWORÓW SPRAWDZIĆ Z NATURY (NA BUDOWIE);
- WYMARY PŁASZCZYZN POZIOMYCH PODANO W PRZESTRZENI ZAJĘTEJ PRZEZ PRZEGRODY (BEZ UWZGLĘDNIANIA TYNKÓW, OKADZIN, ECT.);
- POWIERZCHNIE OBLICZONO ZGODNIE Z NORMĄ PN-ISO 9836 DLA WYMARÓW BUDYNKU W STANIE WYKOŃCZONYM.

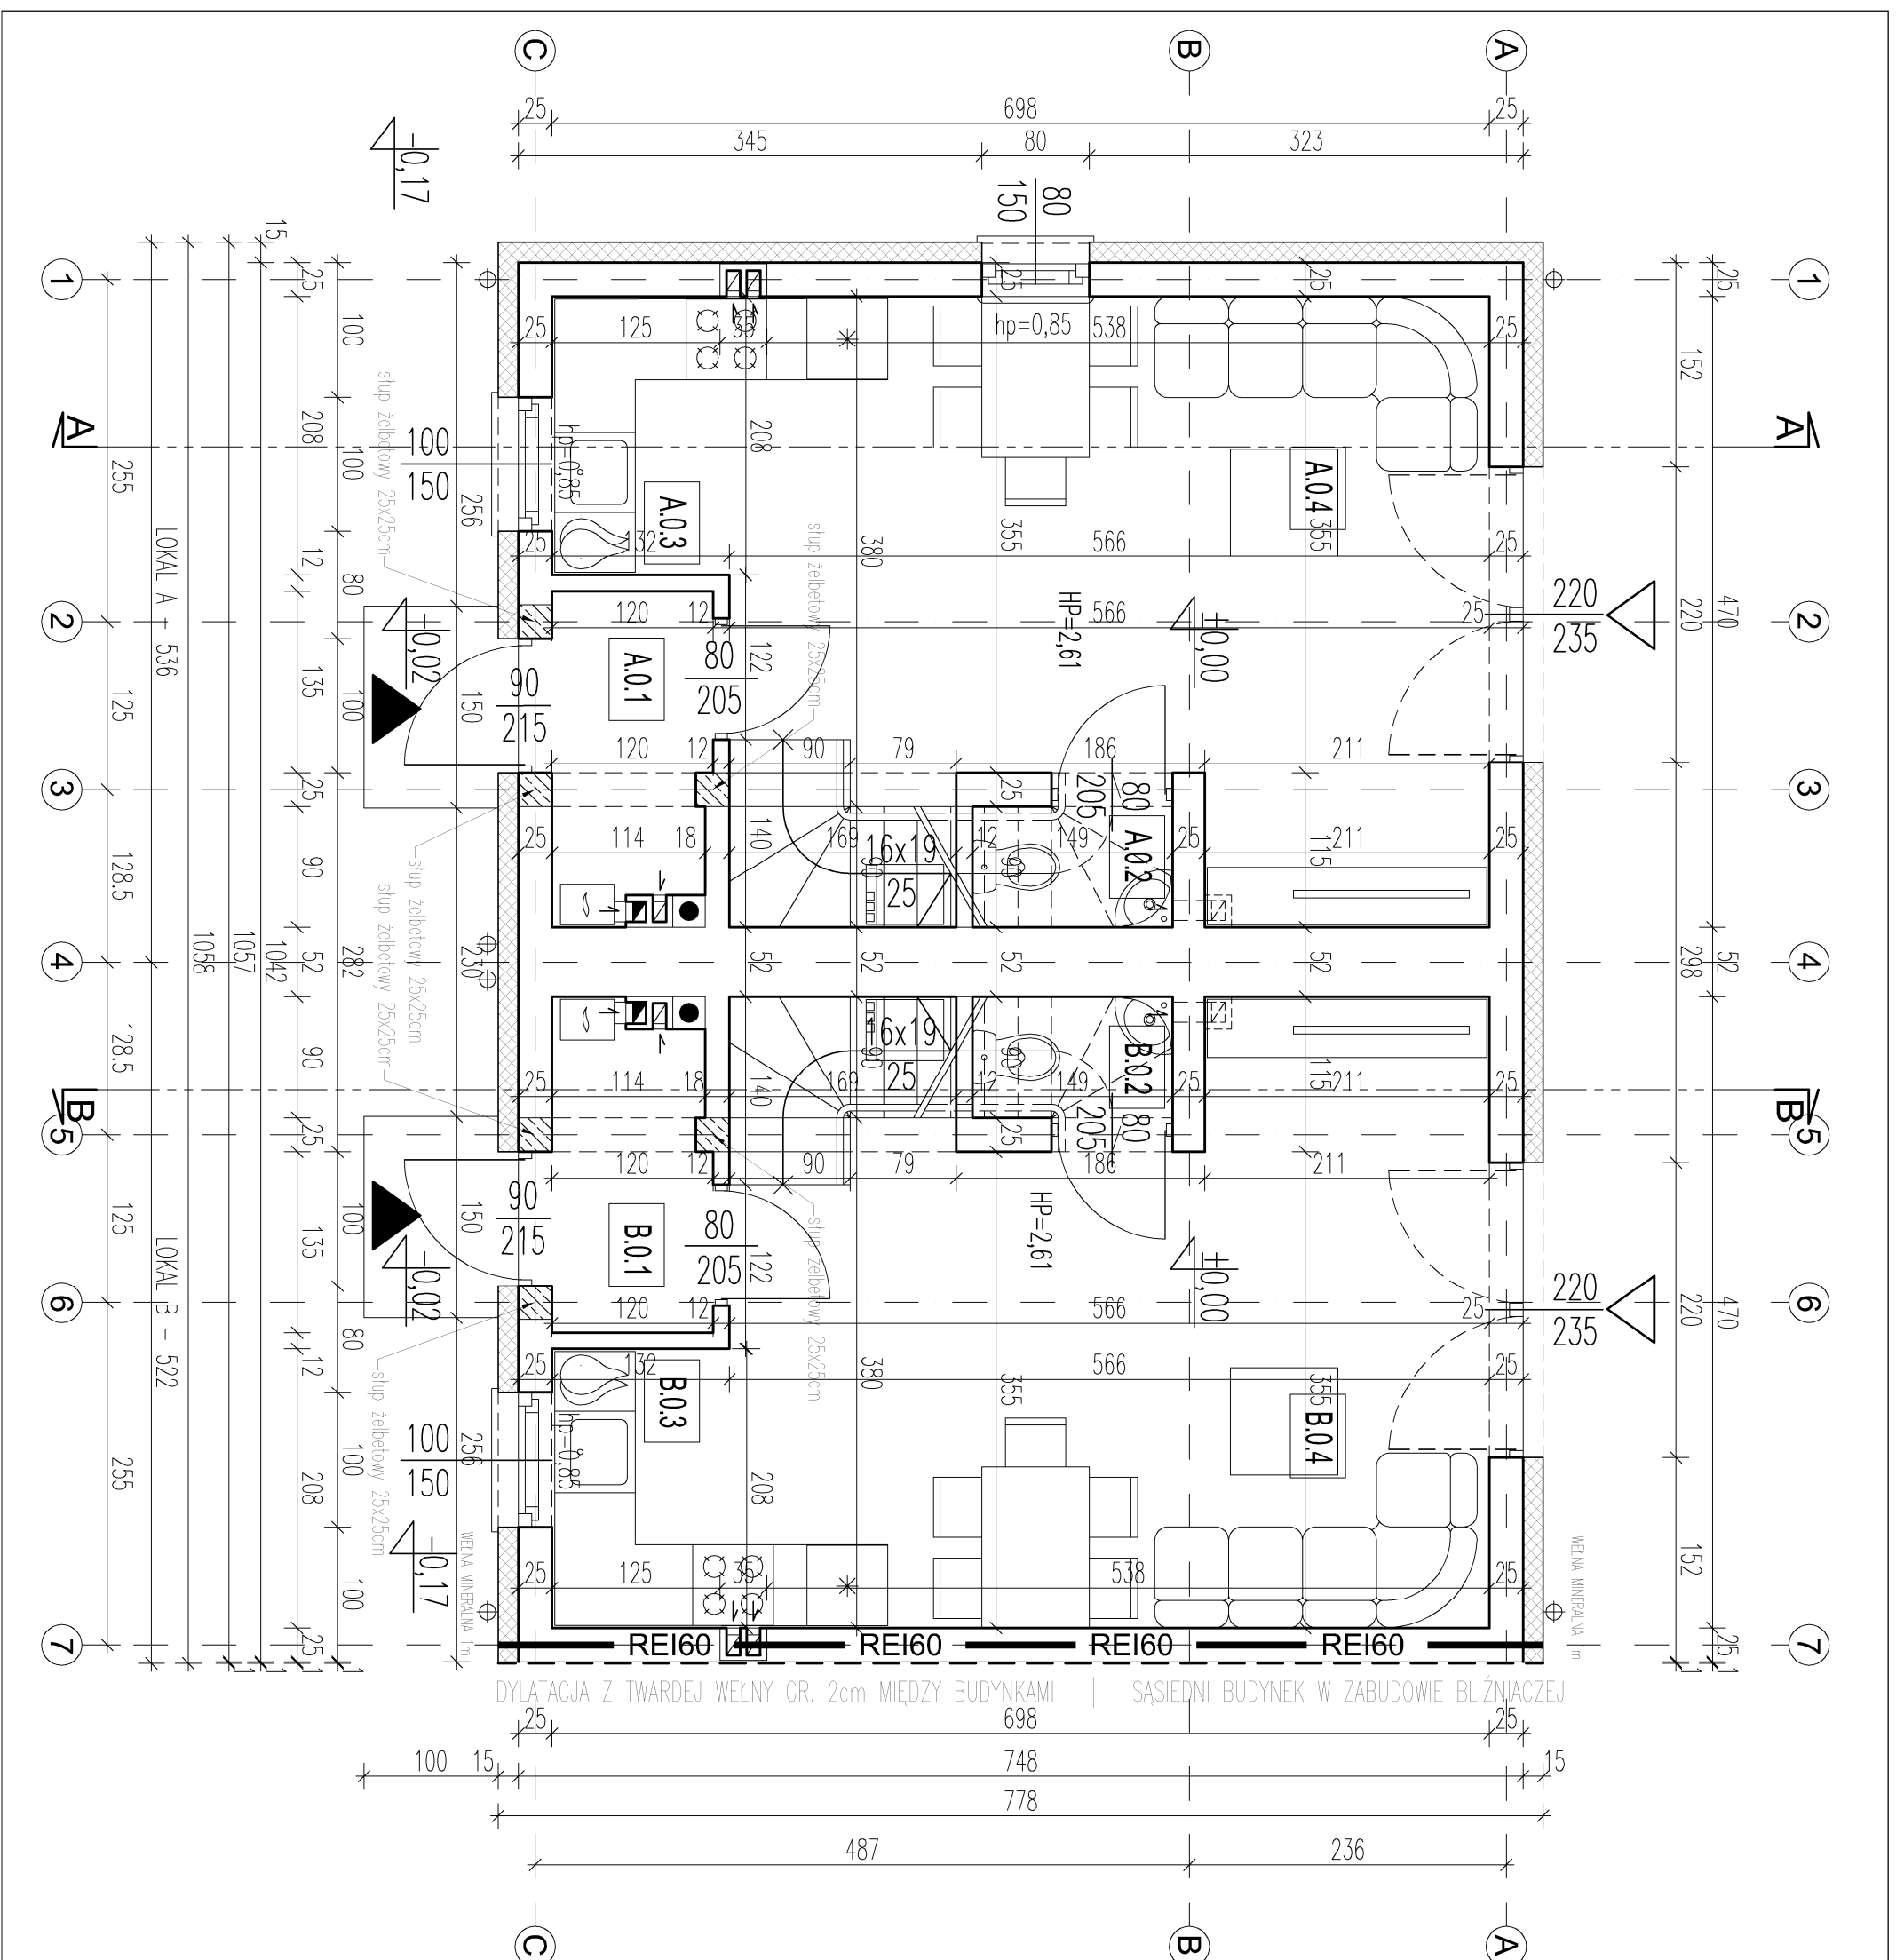

PRACOWNIA PROJEKTOWA
 ul. Kriłewska 36, 05-325 Grodzisk Mazowiecki
 tel.: + 48 886 638 495
 e-mail: architektura.okstudio@gmail.com



PROJEKT
 BUDOWA DWÓCH BUDYNKÓW MIESZKALNYCH JEDNORODZINNYCH
 W ZABUDOWIE BLIŹNACZEJ (BUDYNEK 1)

ADRES INWESTYCJI
 GRODZISK MAZOWIECKI, gm. Grodzisk Mazowiecki, ul. Słowackiego
 dz. ew. nr 20, 21 obr. 0007, jed. ew. 140504, 4 Grodzisk Maz.

INWESTOR
 DOM GRANDE DEVELOPER SP. Z O.O.
 Kozełki, ul. Merkuriego 48D, 05-825 Grodzisk Mazowiecki

RYSUNEK
 RZUT PARTERU

ARCHITEKTURA
 mgr inż. arch. Edyta Osuchowska,
 upr. nr MA/142/19, nr Izby MA-3285
 w specjalności architektonicznej bez ograniczeń

SKALA 1:50 **NR RYS.** A-1. **PODPIS**
DATA 20.06.2023