


WYKAZ POMIESZCZEŃ PIĘTRA

LOKAL A		POWIERZCHNIA
LP	NAZWA POMIESZCZENIA	[m ²]
A.1.1	KOMUNIKACJA	2,38
A.1.2	POKÓJ	11,25
A.1.3	POKÓJ	9,87
A.1.4	KAZIEŁKA	4,02
RAZEM POWIERZCHNIA PIĘTRA LOKALU A		27,92
LOKAL B		POWIERZCHNIA
LP	NAZWA POMIESZCZENIA	[m ²]
B.1.1	KOMUNIKACJA	2,38
B.1.2	POKÓJ	11,25
B.1.3	POKÓJ	9,87
B.1.4	KAZIEŁKA	4,02
RAZEM POWIERZCHNIA PIĘTRA LOKALU B		27,92
RAZEM POWIERZCHNIA PIĘTRA LOKALU A I B		55,84

UWAGI!

- W BUDYNKU ZAPROJEKTOWANO WENTYLACJĘ GRAWITACYJNĄ;
- ŚCIANA MIĘDZYLOKALOWA O PARAMETRACH: IZOLACJA AKUSTYCZNA PRZEGRODY MINIMUM 50dB; ŚCIANA ODDZIELENIA POŻAROWEGO: REI60;
- WYMARY DRZWI PODANE W ŚWIETLE OŚCIEŻNIC, WYMARY OKIEN W ŚWIETLE OTWORU W MURZE;
- PRZED ZAMÓWIENIEM STOLARKI WYMARY OTWORÓW SPRAWDZIĆ Z NATURY (NA BUDOWIE);
- WYMARY PŁASZCZYZN POZIOMYCH PODANO W PRZESTRZENI ZAŁĘTEJ PRZEZ PRZEGRODY (BEZ UWZGLĘDNIANIA TYNKÓW, OKADZIN, ECT.);
- POWIERZCHNIE OBLICZONO ZGODNIE Z NORMĄ PN-ISO 9836 DLA WYMARÓW BUDYNKU W STANIE WYKOŃCZONYM.

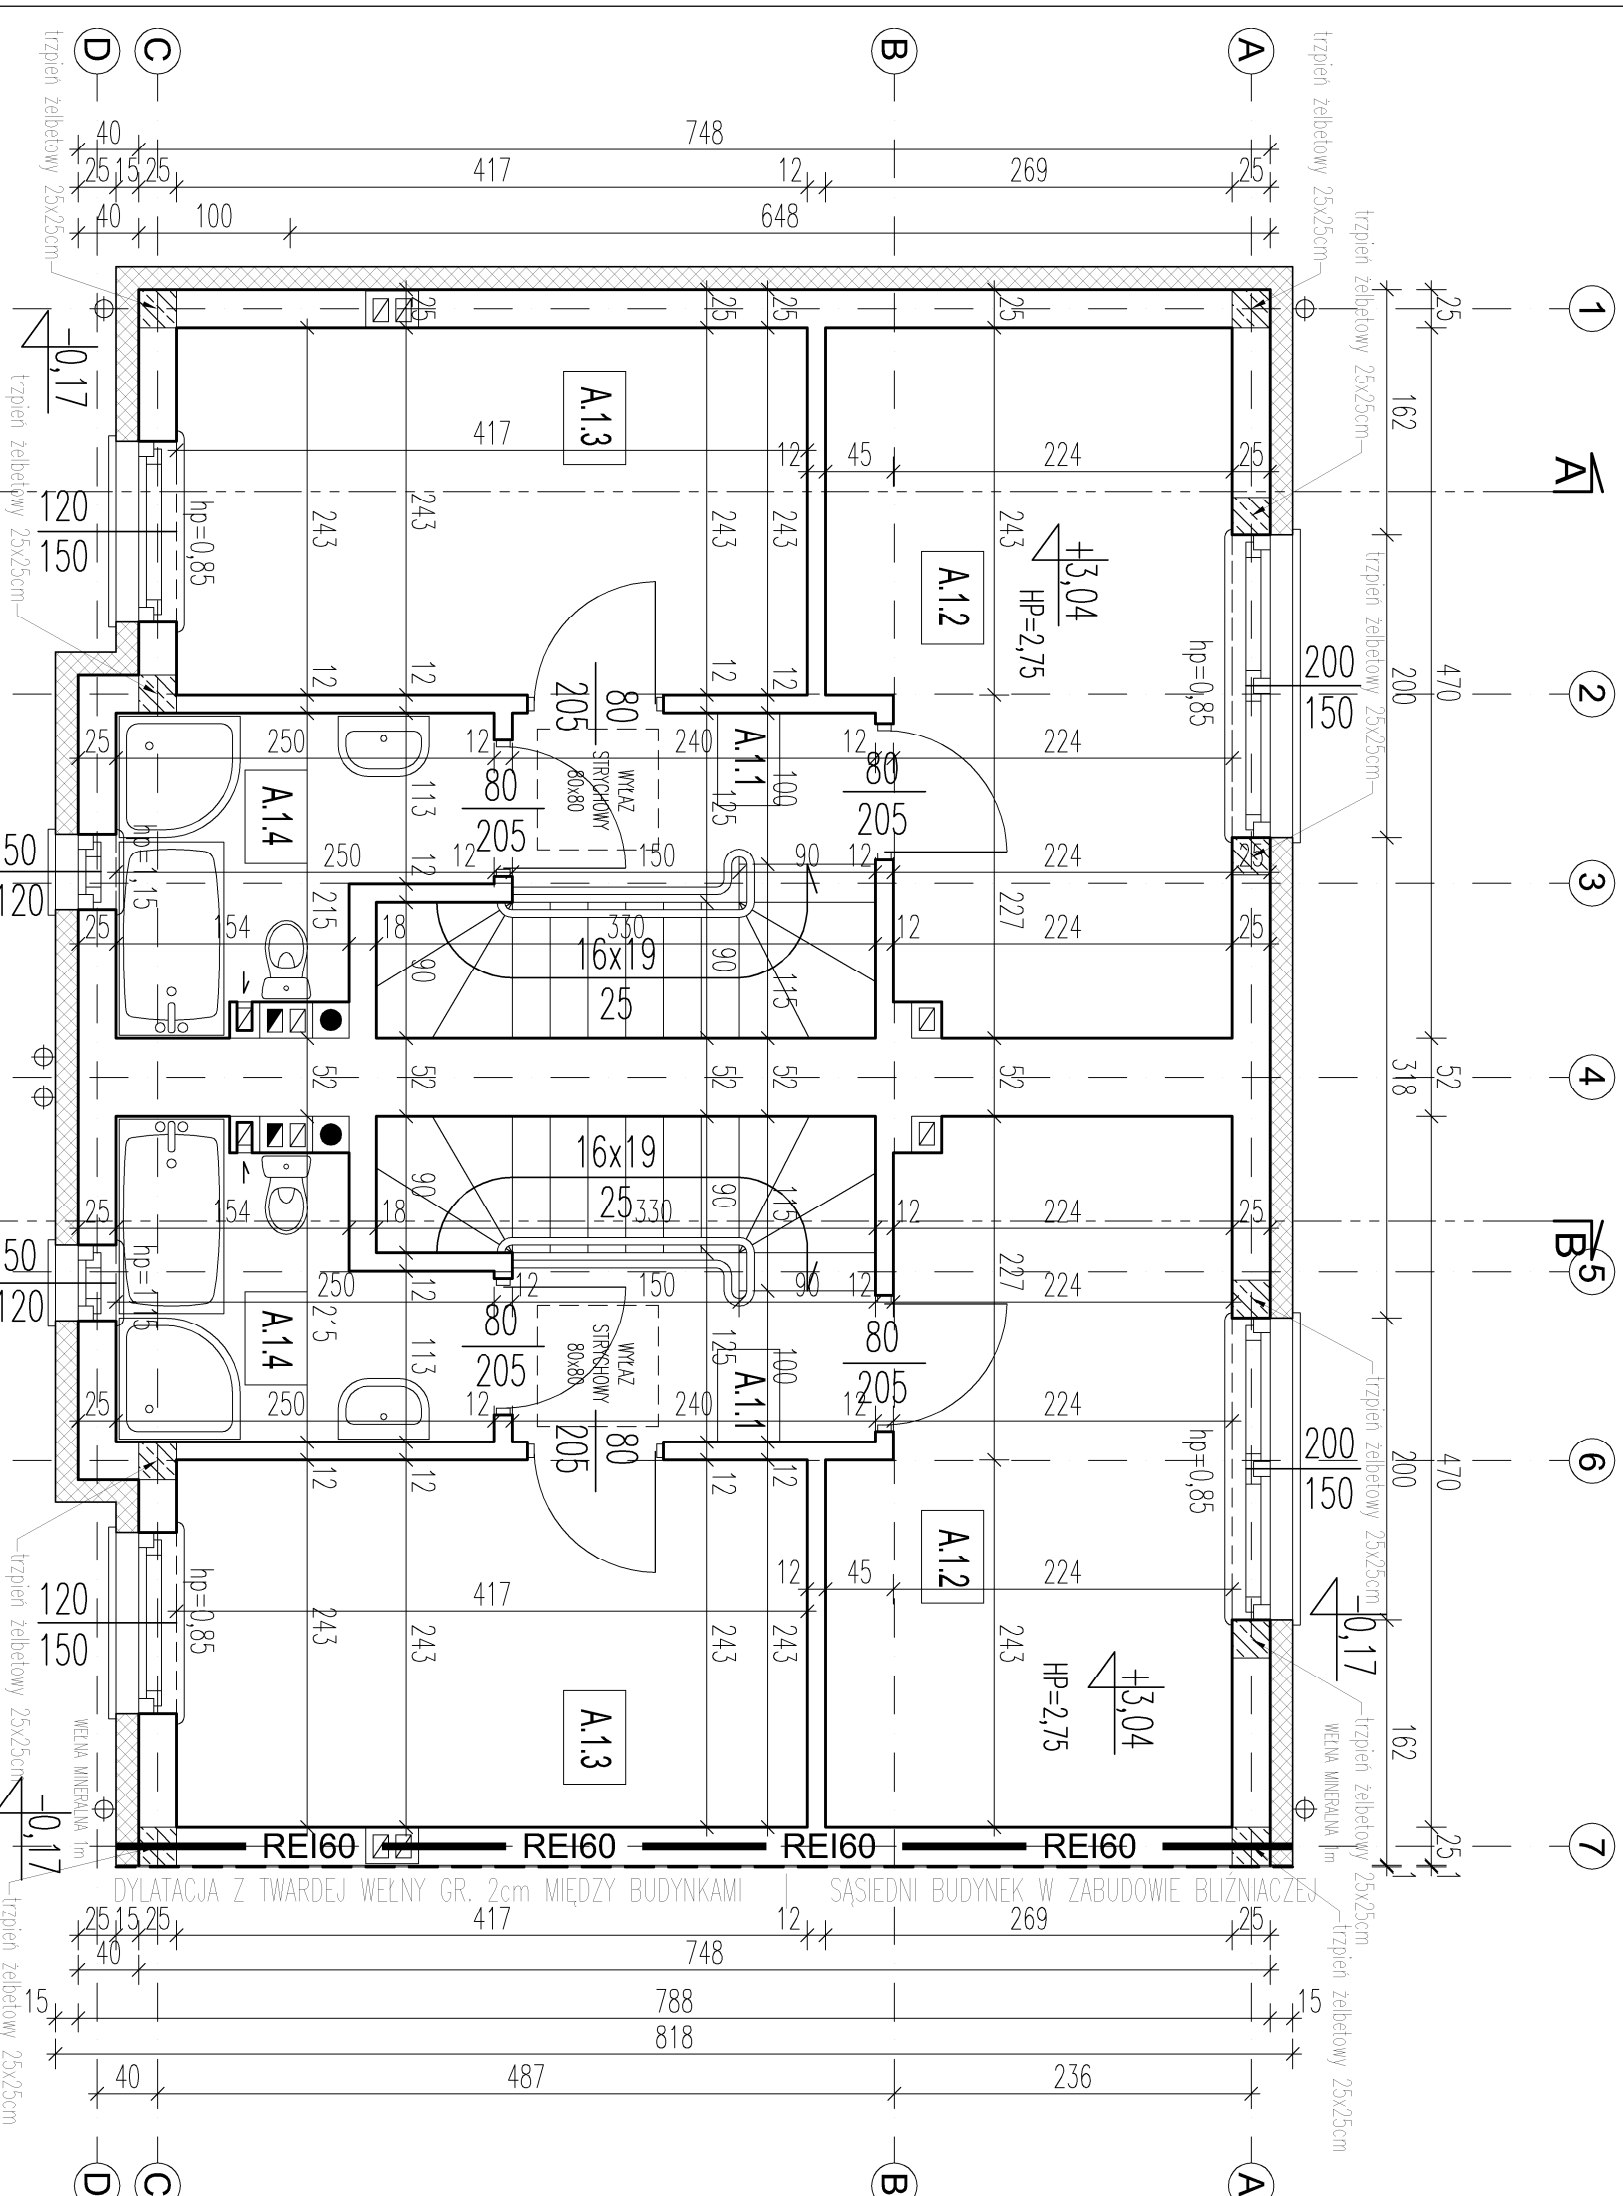

PRACOWNIA PROJEKTOWA
ul. Książka 36, 05-325 Grodzisk Mazowiecki
tel.: + 48 886 638 495
e-mail: architektura.okistudio@gmail.com

PROJEKT

BUDOWA DWÓCH BUDYNKÓW MIESZKALNYCH JEDNORODZINNYCH
W ZABUDOWIE BLIŻNIACZEJ (BUDYNEK 1)

ADRES INWESTYCJI

GRODZISK MAZOWIECKI, gm. Grodzisk Mazowiecki, ul. Słowackiego
dz. ew. nr 20, 21 obr. 0007, jed. ew. 140504, 4 Grodzisk Maz.

INWESTOR

DOM GRANDE DEVELOPER SP. Z O.O.
Kozetki, ul. Merkuriego 48D, 05-825 Grodzisk Mazowiecki

RYSUNEK

RZUT PIĘTRA

ARCHITEKTURA
mgr inż. arch. Edyta Osuchowska,
upr. nr MA/142/19, nr Izby MA-3285
w specjalności architektonicznej bez ograniczeń

SKALA 1:50
NR RYS. A-2
PODPIS

DATA

20.06.2023