


# WYKAZ POMIESZCZEŃ PIĘTRA

LOKAL A		POWIERZCHNIA
LP	NAZWA POMIESZCZENIA	[m <sup>2</sup> ]
A.1.1	KOMUNIKACJA	2,38
A.1.2	POKÓJ	11,25
A.1.3	POKÓJ	9,37
A.1.4	KAZIEŁKA	4,02
RAZEM POWIERZCHNIA PIĘTRA LOKALU A		27,92
LOKAL B		POWIERZCHNIA
LP	NAZWA POMIESZCZENIA	[m <sup>2</sup> ]
B.1.1	KOMUNIKACJA	2,58
B.1.2	POKÓJ	11,25
B.1.3	POKÓJ	9,37
B.1.4	KAZIEŁKA	4,02
RAZEM POWIERZCHNIA PIĘTRA LOKALU B		27,92
RAZEM POWIERZCHNIA PIĘTRA LOKALU A I B		55,64

## UWAGI!

- W BUDYNKU ZAPROJEKTOWANO WENTYLACJĘ GRAWITACYJNĄ;
- ŚCIANA MIĘDZYLOKALOWA O PARAMETRACH: IZOLACJA AKUSTYCZNA PRZEGRODY MINIMUM 50dB; ŚCIANA ODDZIELEŃNA POŻAROWEGO: REI60;
- WYMARY DRZWI PODANE W ŚWIETLE OŚCIEŻNIC, WYMARY OKIEN W ŚWIETLE OTWORU W MURZE;
- PRZED ZAMÓWIENIEM STOLARKI WYMARY OTWORÓW SPRAWDZIĆ Z NATURY (NA BUDOWIE);
- WYMARY PŁASZCZYZN POZIOMYCH PODANO W PRZESTRZENI ZAŁĘTEJ PRZEZ PRZEGRODY (BEZ UWZGLĘDNIANIA TYNKÓW, OKADZIN, ECT.);
- POWIERZCHNIE OBLICZONO ZGODNIE Z NORMĄ PN-ISO 9836 DLA WYMARÓW BUDYNKU W STANIE WYKOŃCZONYM.

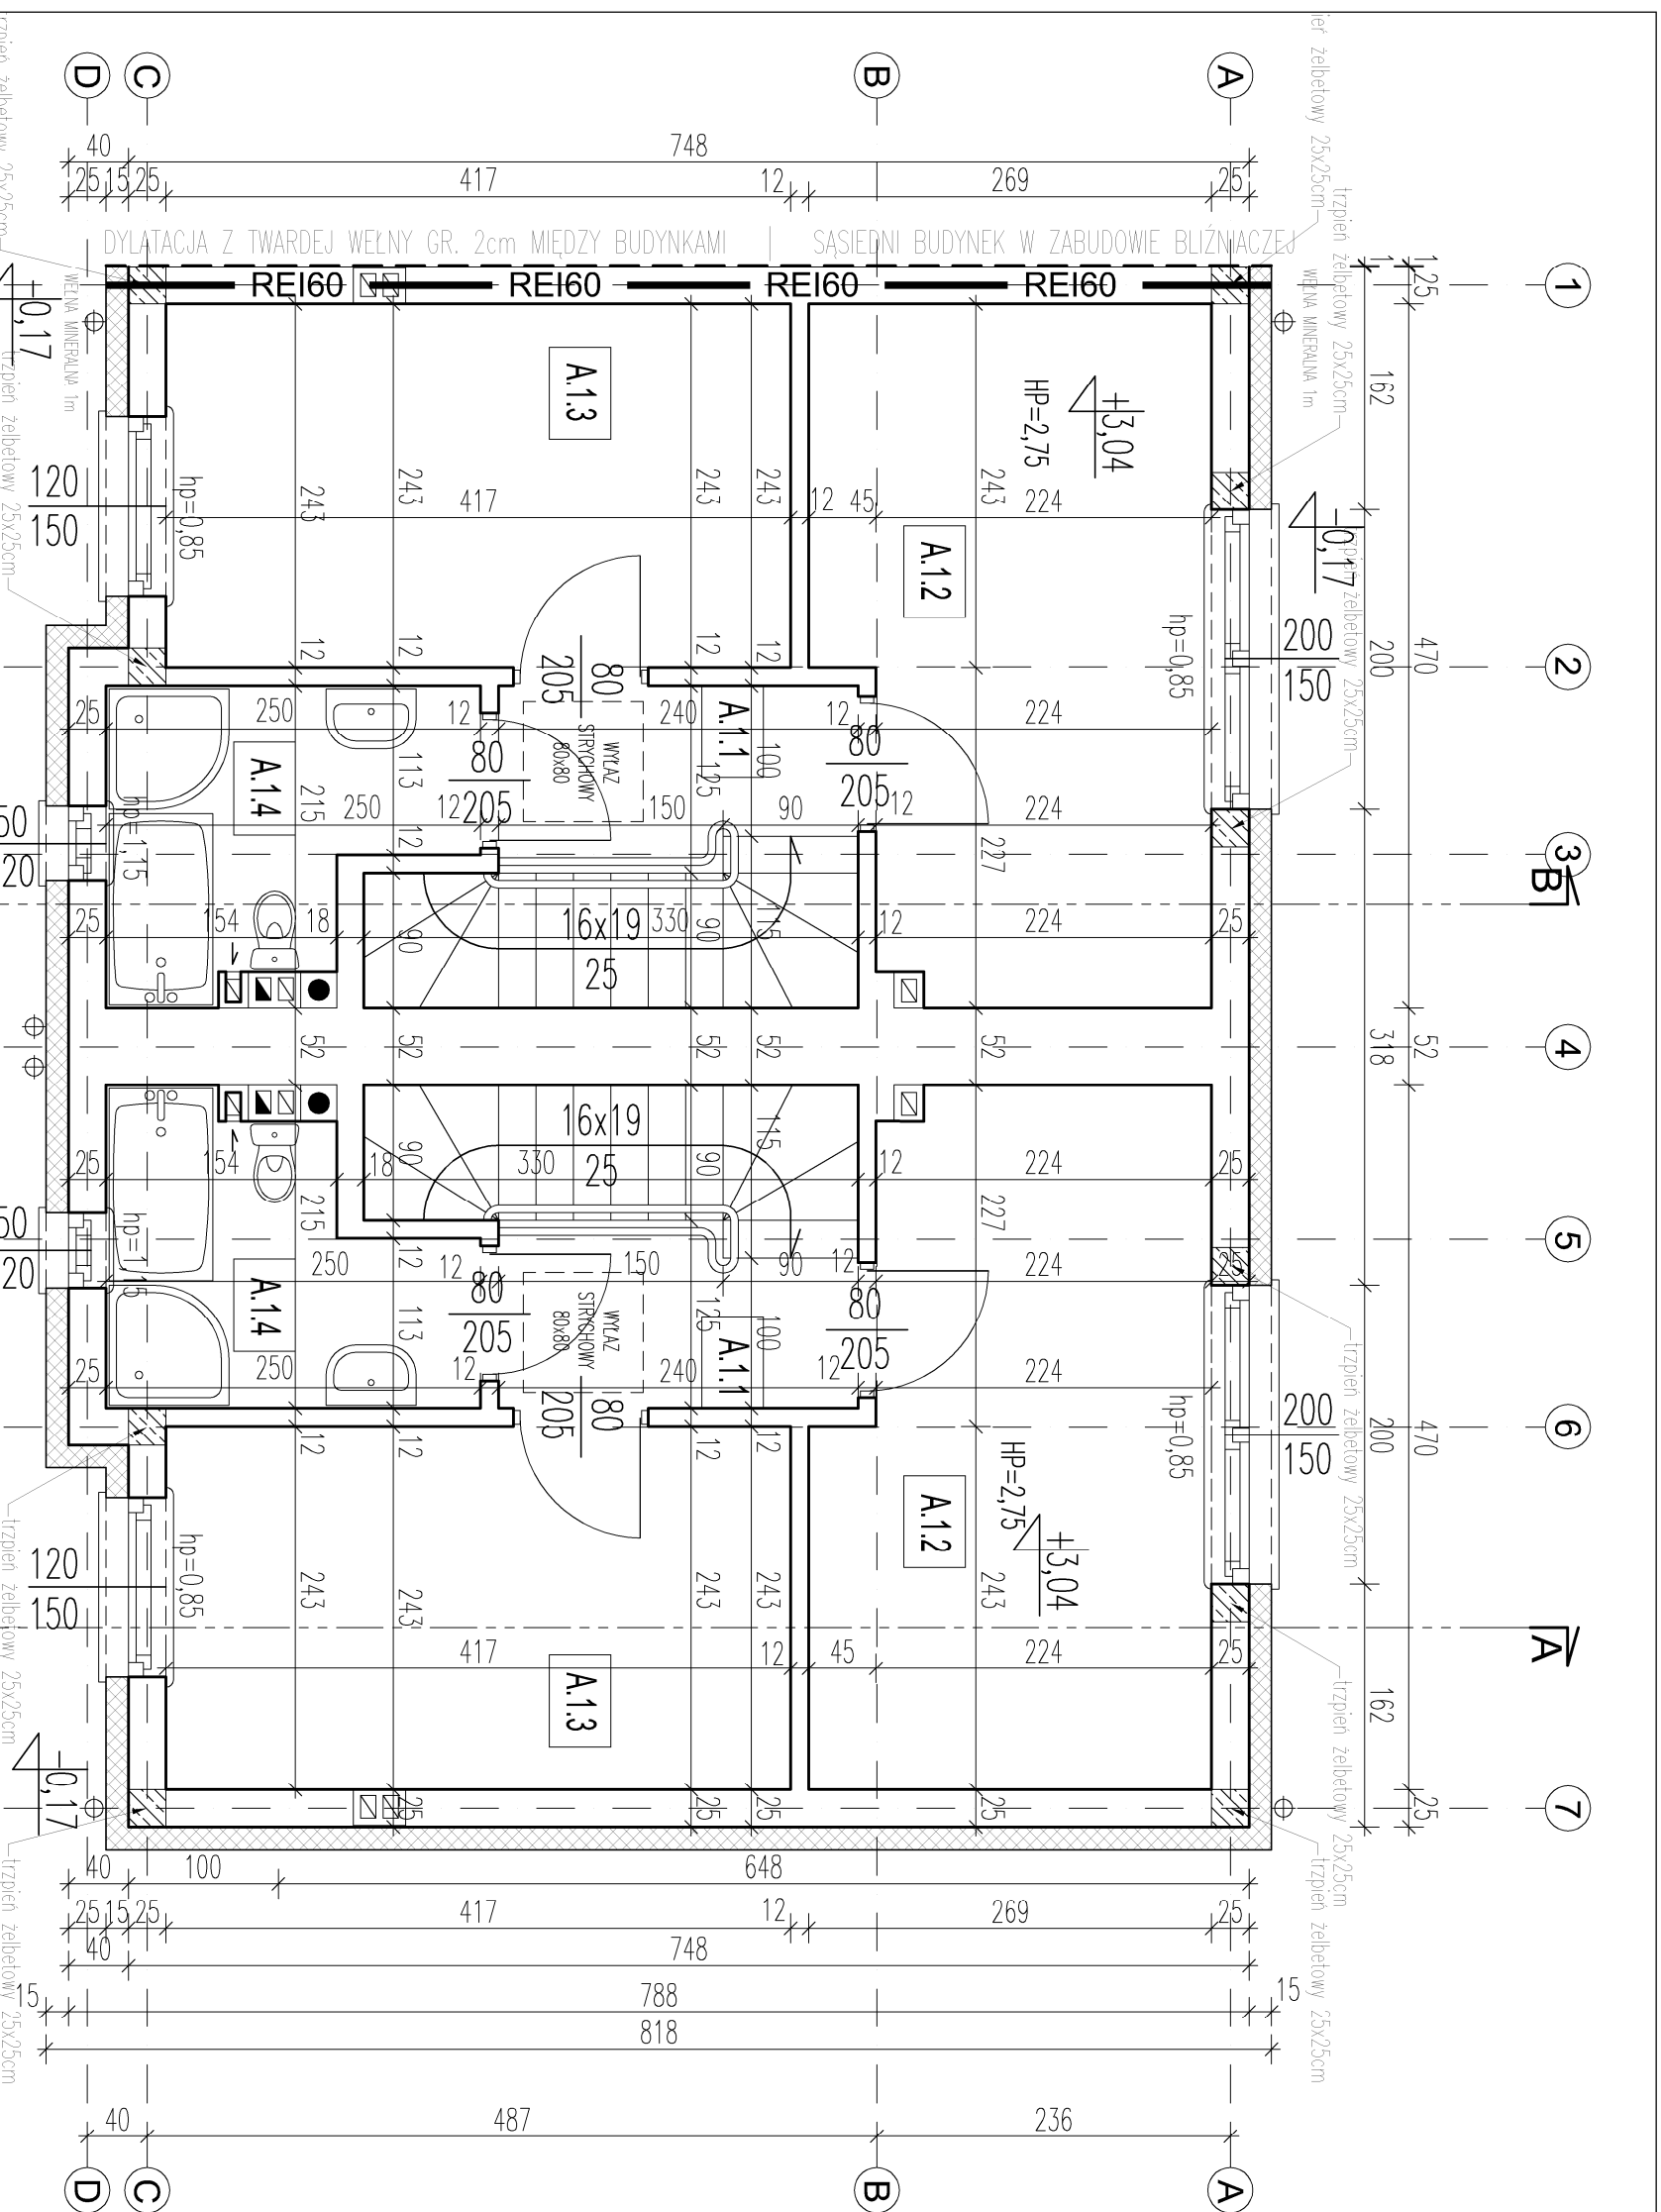

PRACOWNIA PROJEKTOWA  
ul. Książka 36, 05-325 Grodzisk Mazowiecki  
tel.: + 48 886 638 495  
e-mail: architektura.okistudio@gmail.com

**PROJEKT**  
BUDOWA DWÓCH BUDYNKÓW MIESZKALNYCH JEDNORODZINNYCH  
W ZABUDOWIE BLIŹNACZEJ ( BUDYNEK 2 )

**ADRES INWESTYCJI**  
GRODZISK MAZOWIECKI, gm. Grodzisk Mazowiecki, ul. Słowackiego  
dz. ew. nr 20, 21 obr. 0007, jed. ew. 140504\_4 Grodzisk Maz.

**INWESTOR**  
DOM GRANDE DEVELOPER SP. Z O.O.  
Kozetki, ul. Merkuriego 48D, 05-825 Grodzisk Mazowiecki

**RYSUNEK**  
RZUT PIĘTRA

**ARCHITEKTURA**  
mgr inż. arch. Edyta Osuchowska,  
upr. nr MA/142/19, nr Izby MA-3285  
w specjalności architektonicznej bez ograniczeń

**SKALA** 1:50 **NR RYS.** A-9  
**PODPIS**

**DATA** 20.06.2023