

WYKAZ POMIESZCZEŃ PARTERU

LOKAL A


LP	NAZWA POMIESZCZENIA	POWIERZCHNIA [m ²]
A.0.1	WIATROCAP	5,90
A.0.2	KOMUNIKACJA	4,88
A.0.3	KUCHNIA	8,17
A.0.4	SALON	21,98
A.0.5	POKÓJ	9,19
A.0.6	POKÓJ	13,30
A.0.7	ŁAZIENKA	7,61
A.0.8	SYPIALNIA	13,99
RAZEM POWIERZCHNIA PARTERU LOKALU A		85,02

LOKAL B


B.0.1	WIATROCAP	5,90
B.0.2	KOMUNIKACJA	4,88
B.0.3	KUCHNIA	8,17
B.0.4	SALON	21,98
B.0.5	POKÓJ	9,19
B.0.6	POKÓJ	13,30
B.0.7	ŁAZIENKA	7,61
B.0.8	SYPIALNIA	13,99
RAZEM POWIERZCHNIA PARTERU LOKALU B		85,02
RAZEM POWIERZCHNIA PARTERU LOKALI A I B		170,04

UWAGI:

- W BUDYNKU ZAPROJEKTOWANO WENTYLACJĘ GRAWITACYJNĄ;
- WYMARIARY DRZWI PODANE W ŚWIEŁLE OŚCIEŻNIC, WYMARIARY OKIEN W ŚWIEŁLE OTWORU W MURZE;
- PRZED ZAMÓWIENIEM STOLARKI WYMARIARY OTWORÓW SPRAWDZIĆ Z NATURY (NA BUDOWIE);
- WYMARIARY PŁASZCZYZN PODANO W PRZESTRZENI ZAŁĘTEJ PRZEZ PRZEGRODY (BEZ UWZGLĘDNIANIA TYNKÓW, OKŁADZIN, ECT.);
- NADPROŻA ŚCIAN WEWNĘTRZNYCH WYKONAĆ Z BELEK NADPROŻOWYCH "L19";
- WYKOŃCZENIA ŚCIAN – OKOŁO 2cm;
- POWIERZCHNIE OBLICZONO ZGODNIE Z NORMĄ PN-ISO 9835 DLA WYMIAÓW BUDYNKU W STANIE WYKOŃCZENIOWYM.

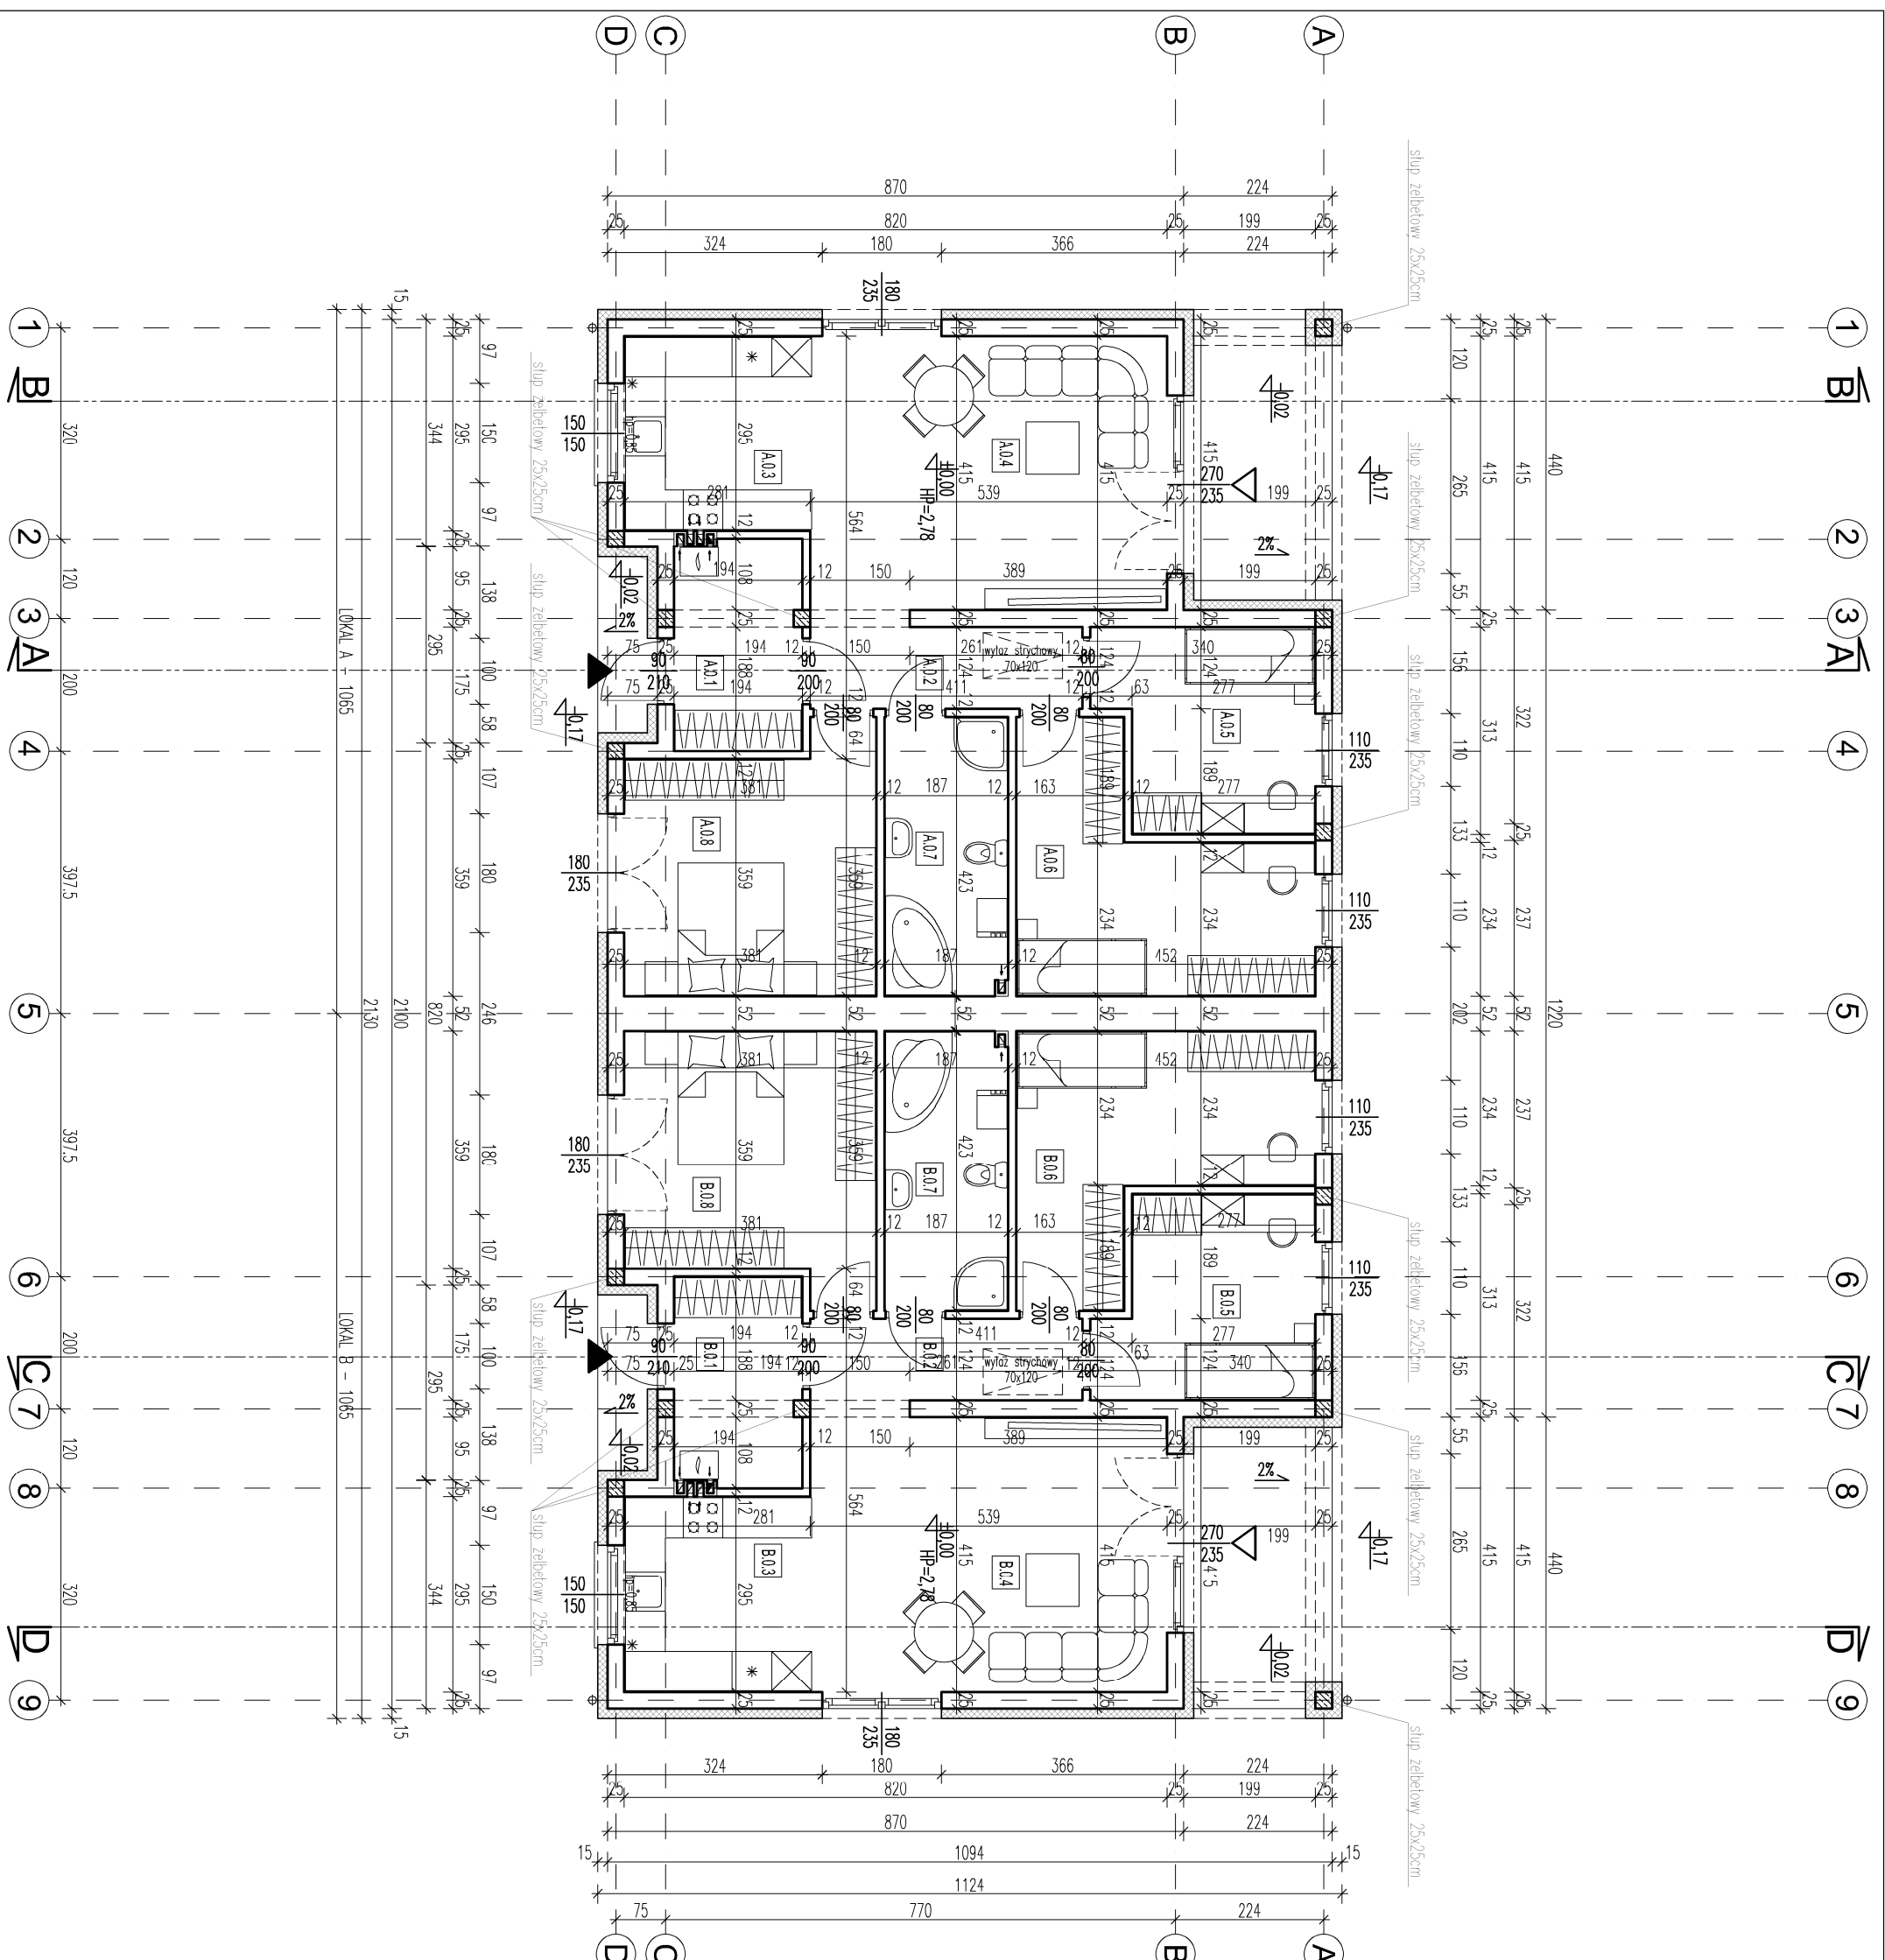

PROJEKT BUDYNEK MIESZKALNY JEDNORODZINNY ADRES INWESTYCJI GRODZISK MAZOWIECKI, gm. Grodzisk Mazowiecki, ul. Słowackiego dz. ew. nr 18 obr. 0007, jed. ew. 140504_4 Grodzisk Maz.	
INWESTOR DOM GRANDE DEVELOPER SP. Z O.O. Kozetki, ul. Merkuriego 48D, 05-825 Grodzisk Mazowiecki	
ARCHITEKTURA mgr inż. arch. Edyta Osuchowska, upr. nr MA/142/19, nr Izby MA-3285 w specjalności architektonicznej bez ograniczeń	
SKALA 1:100	NR RYS. A-1.
DATA 20.06.2023	


 PRACOWNIA PROJEKTOWA
 ul. Książkowska 36, 05-325 Grodzisk Mazowiecki
 tel. + 48 886 638 495
 e-mail: architektura.okistudio@gmail.com