


WYKAZ POMIESZCZEŃ PIĘTRA

LOKAL A		POWIERZCHNIA [m ²]
LP	NAZWA POMIESZCZENIA	
A.1.1	KOMUNIKACJA	3,51
A.1.2	KAZIENKA	4,83
A.1.3	POKÓJ	11,32
A.1.4	POKÓJ	11,10
A.1.5	POKÓJ	7,84
RAZEM POWIERZCHNIA PIĘTRA LOKALU A		38,60
LOKAL B		POWIERZCHNIA [m ²]
LP	NAZWA POMIESZCZENIA	
B.1.1	KOMUNIKACJA	3,51
B.1.2	KAZIENKA	4,83
B.1.3	POKÓJ	11,32
B.1.4	POKÓJ	11,10
B.1.5	POKÓJ	7,84
RAZEM POWIERZCHNIA PIĘTRA LOKALU B		38,60
RAZEM POWIERZCHNIA PIĘTRA LOKALU A I B		77,20

UWAGI:

- W BUDYNKU ZAPROJEKTOWANO WENTYLACJĘ GRAWITACYJNĄ;
- WYMIARY DRZWI PODANE W ŚWIETLE OŚCIEŻNICY;
- WYMIARY OKIEN PODANE W ŚWIETLE OTWORU W MURZE;
- PRZED ZAMOWIENIEM STOLARKI WYMIARY OTWORÓW SPRAWDZIĆ Z NATURY (NA BUDOWIE);
- WYMIARY PŁASZCZYZN POZIOMYCH PODANO W PRZESTRZENI ZAŁĘTEJ PRZEZ PRZEGRODY (BEZ UWZGLĘDNIANIA TYNKÓW, OKŁADZIN, ECT.);
- NADPROŻA ŚCIAN WEWNĘTRZNYCH WYKONAĆ Z BELEK NADPROŻOWYCH "119";
- WYKONCZENIA ŚCIAN – OKOŁO 2cm;
- POWIERZCHNIE OBLICZONO ZGODNIE Z NORMĄ PN-ISO 9836 DLA WYMIARÓW BUDYNKU W STANIE WYKONCZENIOWYM.

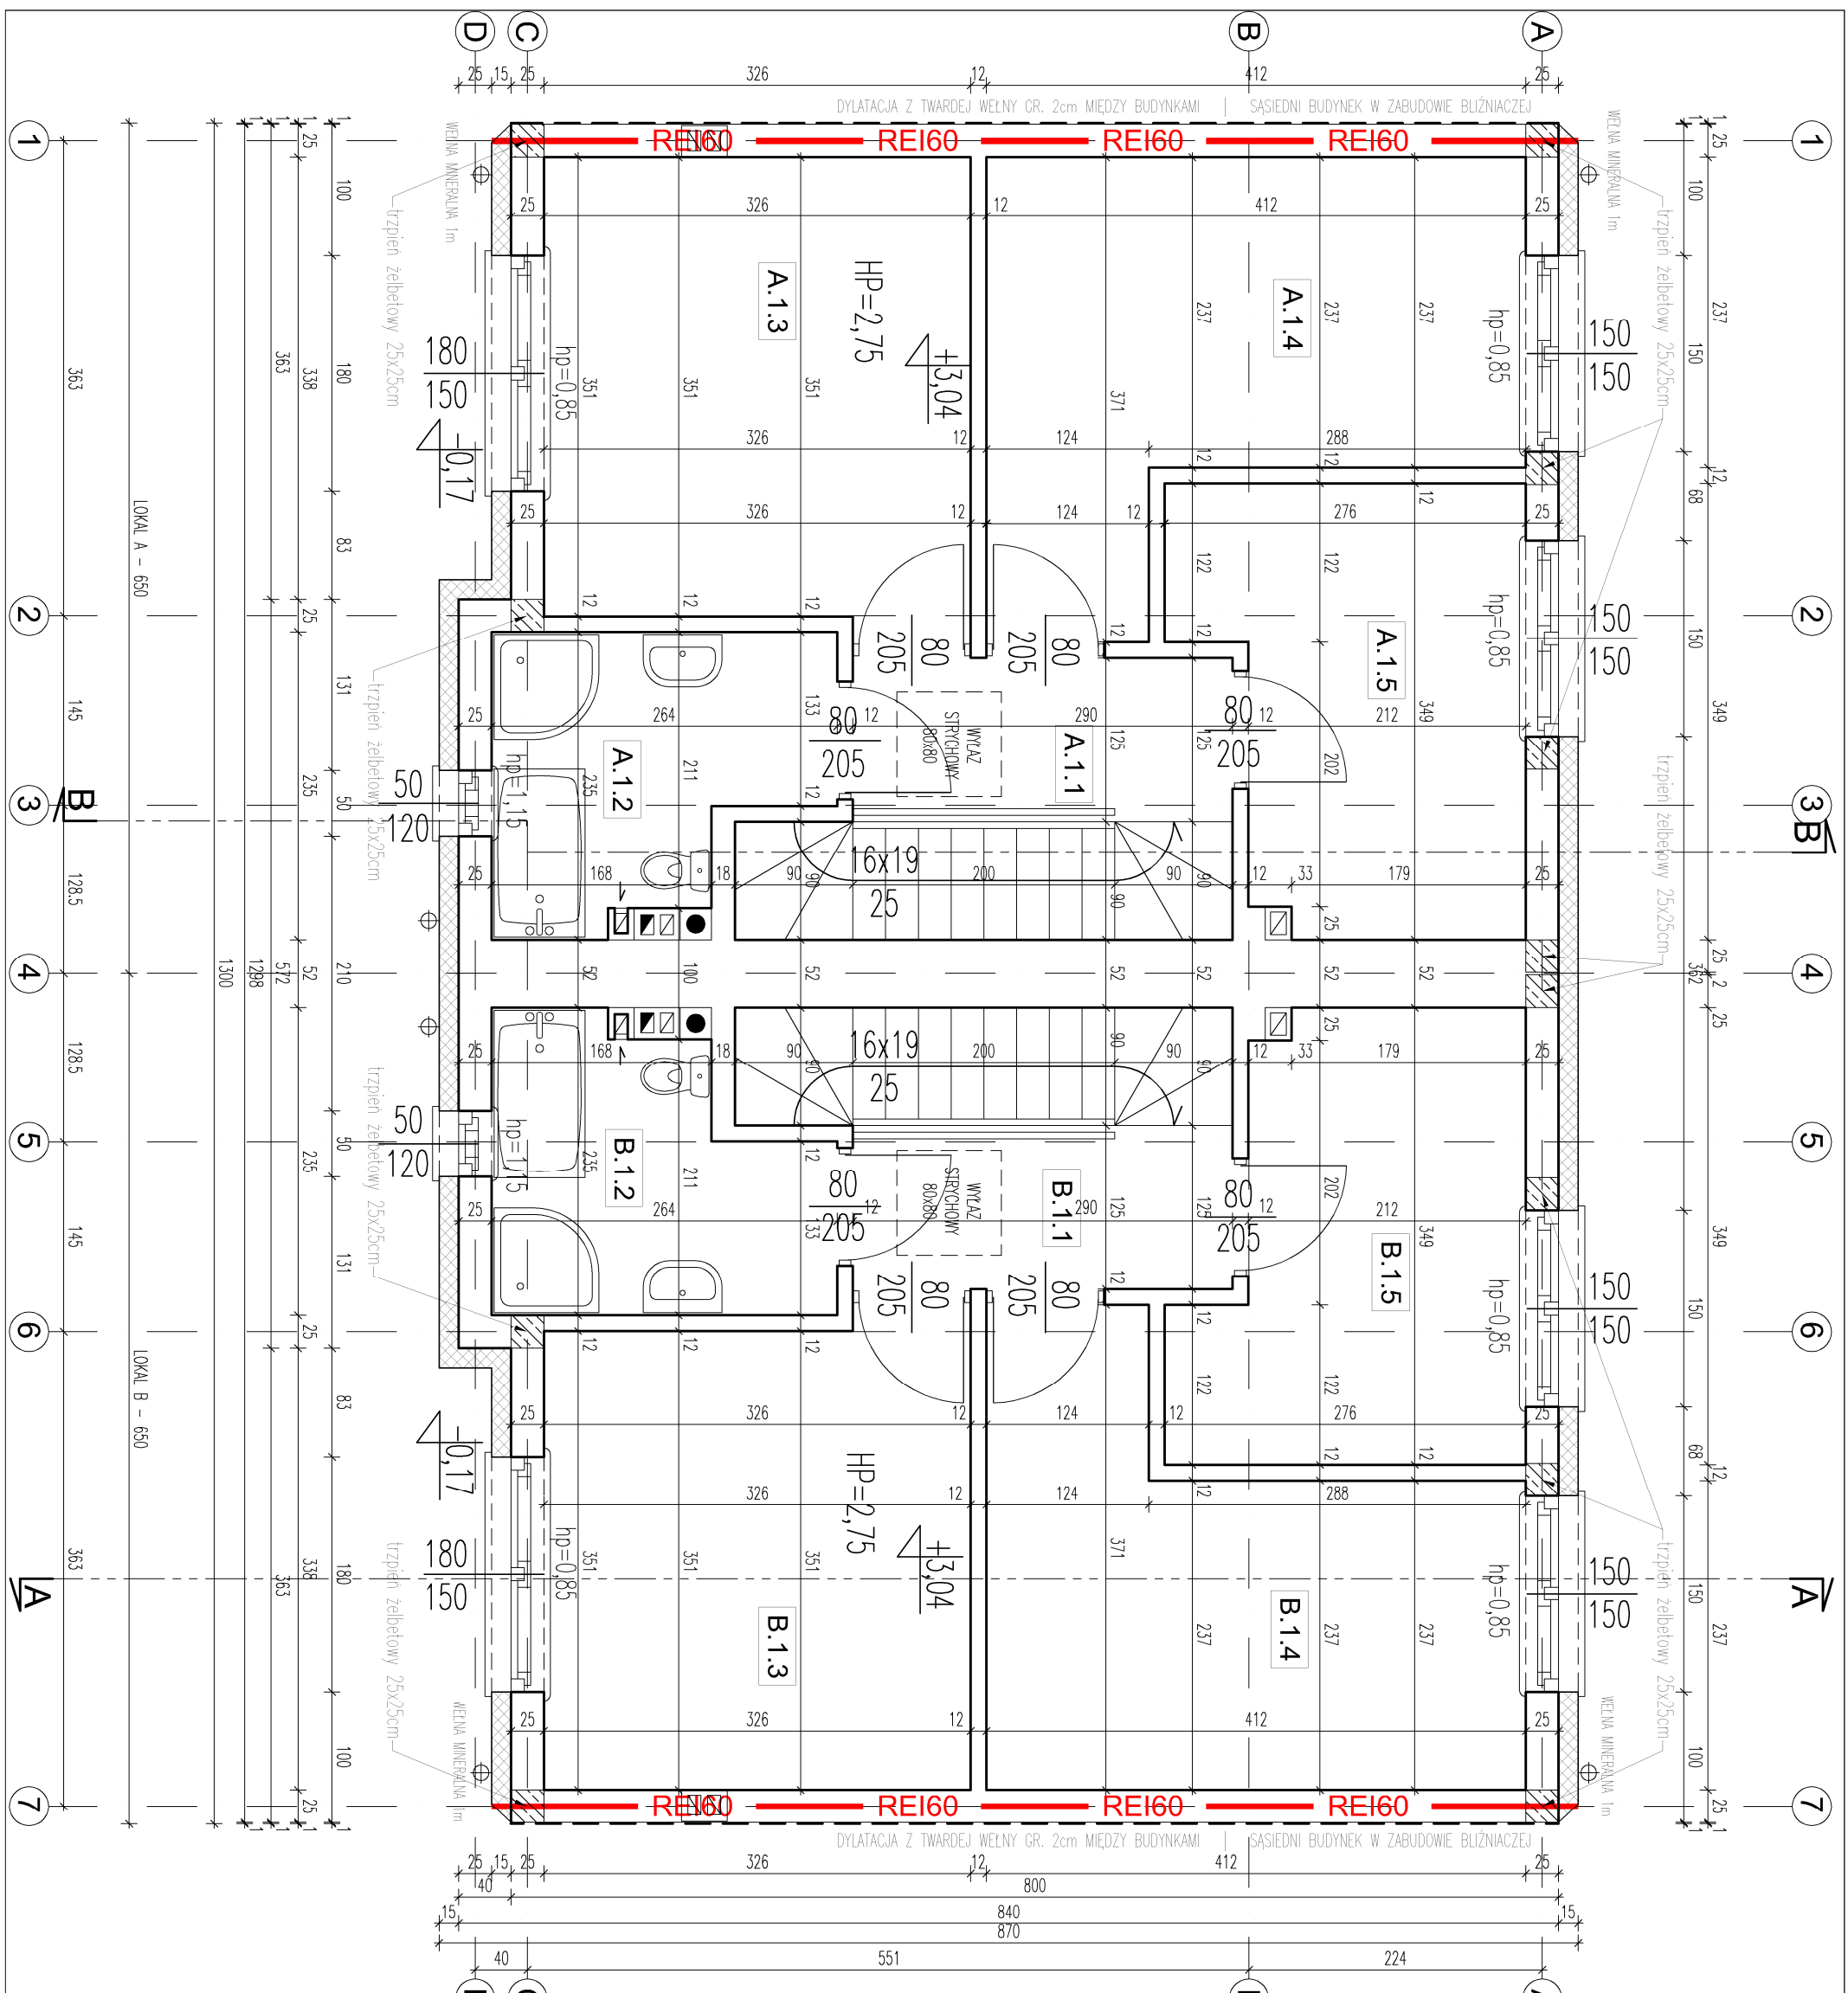

PROJEKT
 BUDOWA TRZECH BUDYNKÓW MIESZKALNYCH JEDNORODZINNYCH
 DWULOKALOWYCH W ZABUDOWIE SZEREGOWEJ (BUDYNEK 2)
ADRES INWESTYCJI
 BIENIEWICE, gm. Blonie,
 dz. ew. nr 289/9, 289/10, 289/11, obr. 0004, jedn. ew. 143201_5_0004
INWESTOR
 DOM GRANDE DEVELOPER SP. Z O.O.
 Kozieki, ul. Mekurego 48D, 05-825 Grodzisk Mazowiecki

PRACOWNIA PROJEKTOWA
 ul. Krolowska 39 lok. 12, 05-825 Grodzisk Mazowiecki
 tel. + 48 886 638 495
 e-mail: architektura.okstudio@gmail.com

RYSUNEK SKALA 1:50 **NR RYS.** A-9.
RZUT PIĘTRA
ARCHITEKTURA PODPIS
 mgr inż. arch. Edyta Osuchowska,
 upr. nr MA/142/19, nr izby MA-3285
 w specjalności architektonicznej bez ograniczeń
DATA 22.02.2023