


# WYKAZ POMIESZCZEŃ PIĘTRA

LOKAL A		POWERZCHNIA [m <sup>2</sup> ]
LP	NAZWA POMIESZCZENIA	
A.1.1	KOMUNIKACJA	3,51
A.1.2	KAZIENKA	4,83
A.1.3	POKÓJ	11,32
A.1.4	POKÓJ	11,10
A.1.5	POKÓJ	7,84
RAZEM POWERZCHNIA PIĘTRA LOKALU A		38,60
LOKAL B		POWERZCHNIA [m <sup>2</sup> ]
LP	NAZWA POMIESZCZENIA	
B.1.1	KOMUNIKACJA	3,51
B.1.2	KAZIENKA	4,83
B.1.3	POKÓJ	11,32
B.1.4	POKÓJ	11,10
B.1.5	POKÓJ	7,84
RAZEM POWERZCHNIA PIĘTRA LOKALU B		38,60
RAZEM POWERZCHNIA PIĘTRA LOKALU A I B		77,20

## UWAGI:

- W BUDYNKU ZAPROJEKTOWANO WENTYLACJĘ GRAWITACYJNĄ;
- WYMIARY DRZWI PODANE W ŚWIETLE OŚCIEŻNICY;
- WYMIARY OKIEN PODANE W ŚWIETLE OTWORU W MURZE;
- PRZED ZAMOWIENIEM STOLARKI WYMIARY OTWORÓW SPRAWDZIĆ Z NATURY (NA BUDOWIE);
- WYMIARY PŁASZCZYZN POZIOMYCH PODANO W PRZESTRZENI ZAŁĘTEJ PRZEZ PRZEGRODY (BEZ UWZGLĘDNIANIA TYNKÓW, OKŁADZIN, ECT.);
- NADPROŻA ŚCIAN WEWNĘTRZNYCH WYKONAĆ Z BELEK NADPROŻOWYCH "119";
- WYKONCZENIA ŚCIAN – OKOŁO 2cm;
- POWERZCHNIE OBLICZONO ZGODNIE Z NORMĄ PN-ISO 9835 DLA WYMIARÓW BUDYNKU W STANIE WYKONCZENIOWYM.

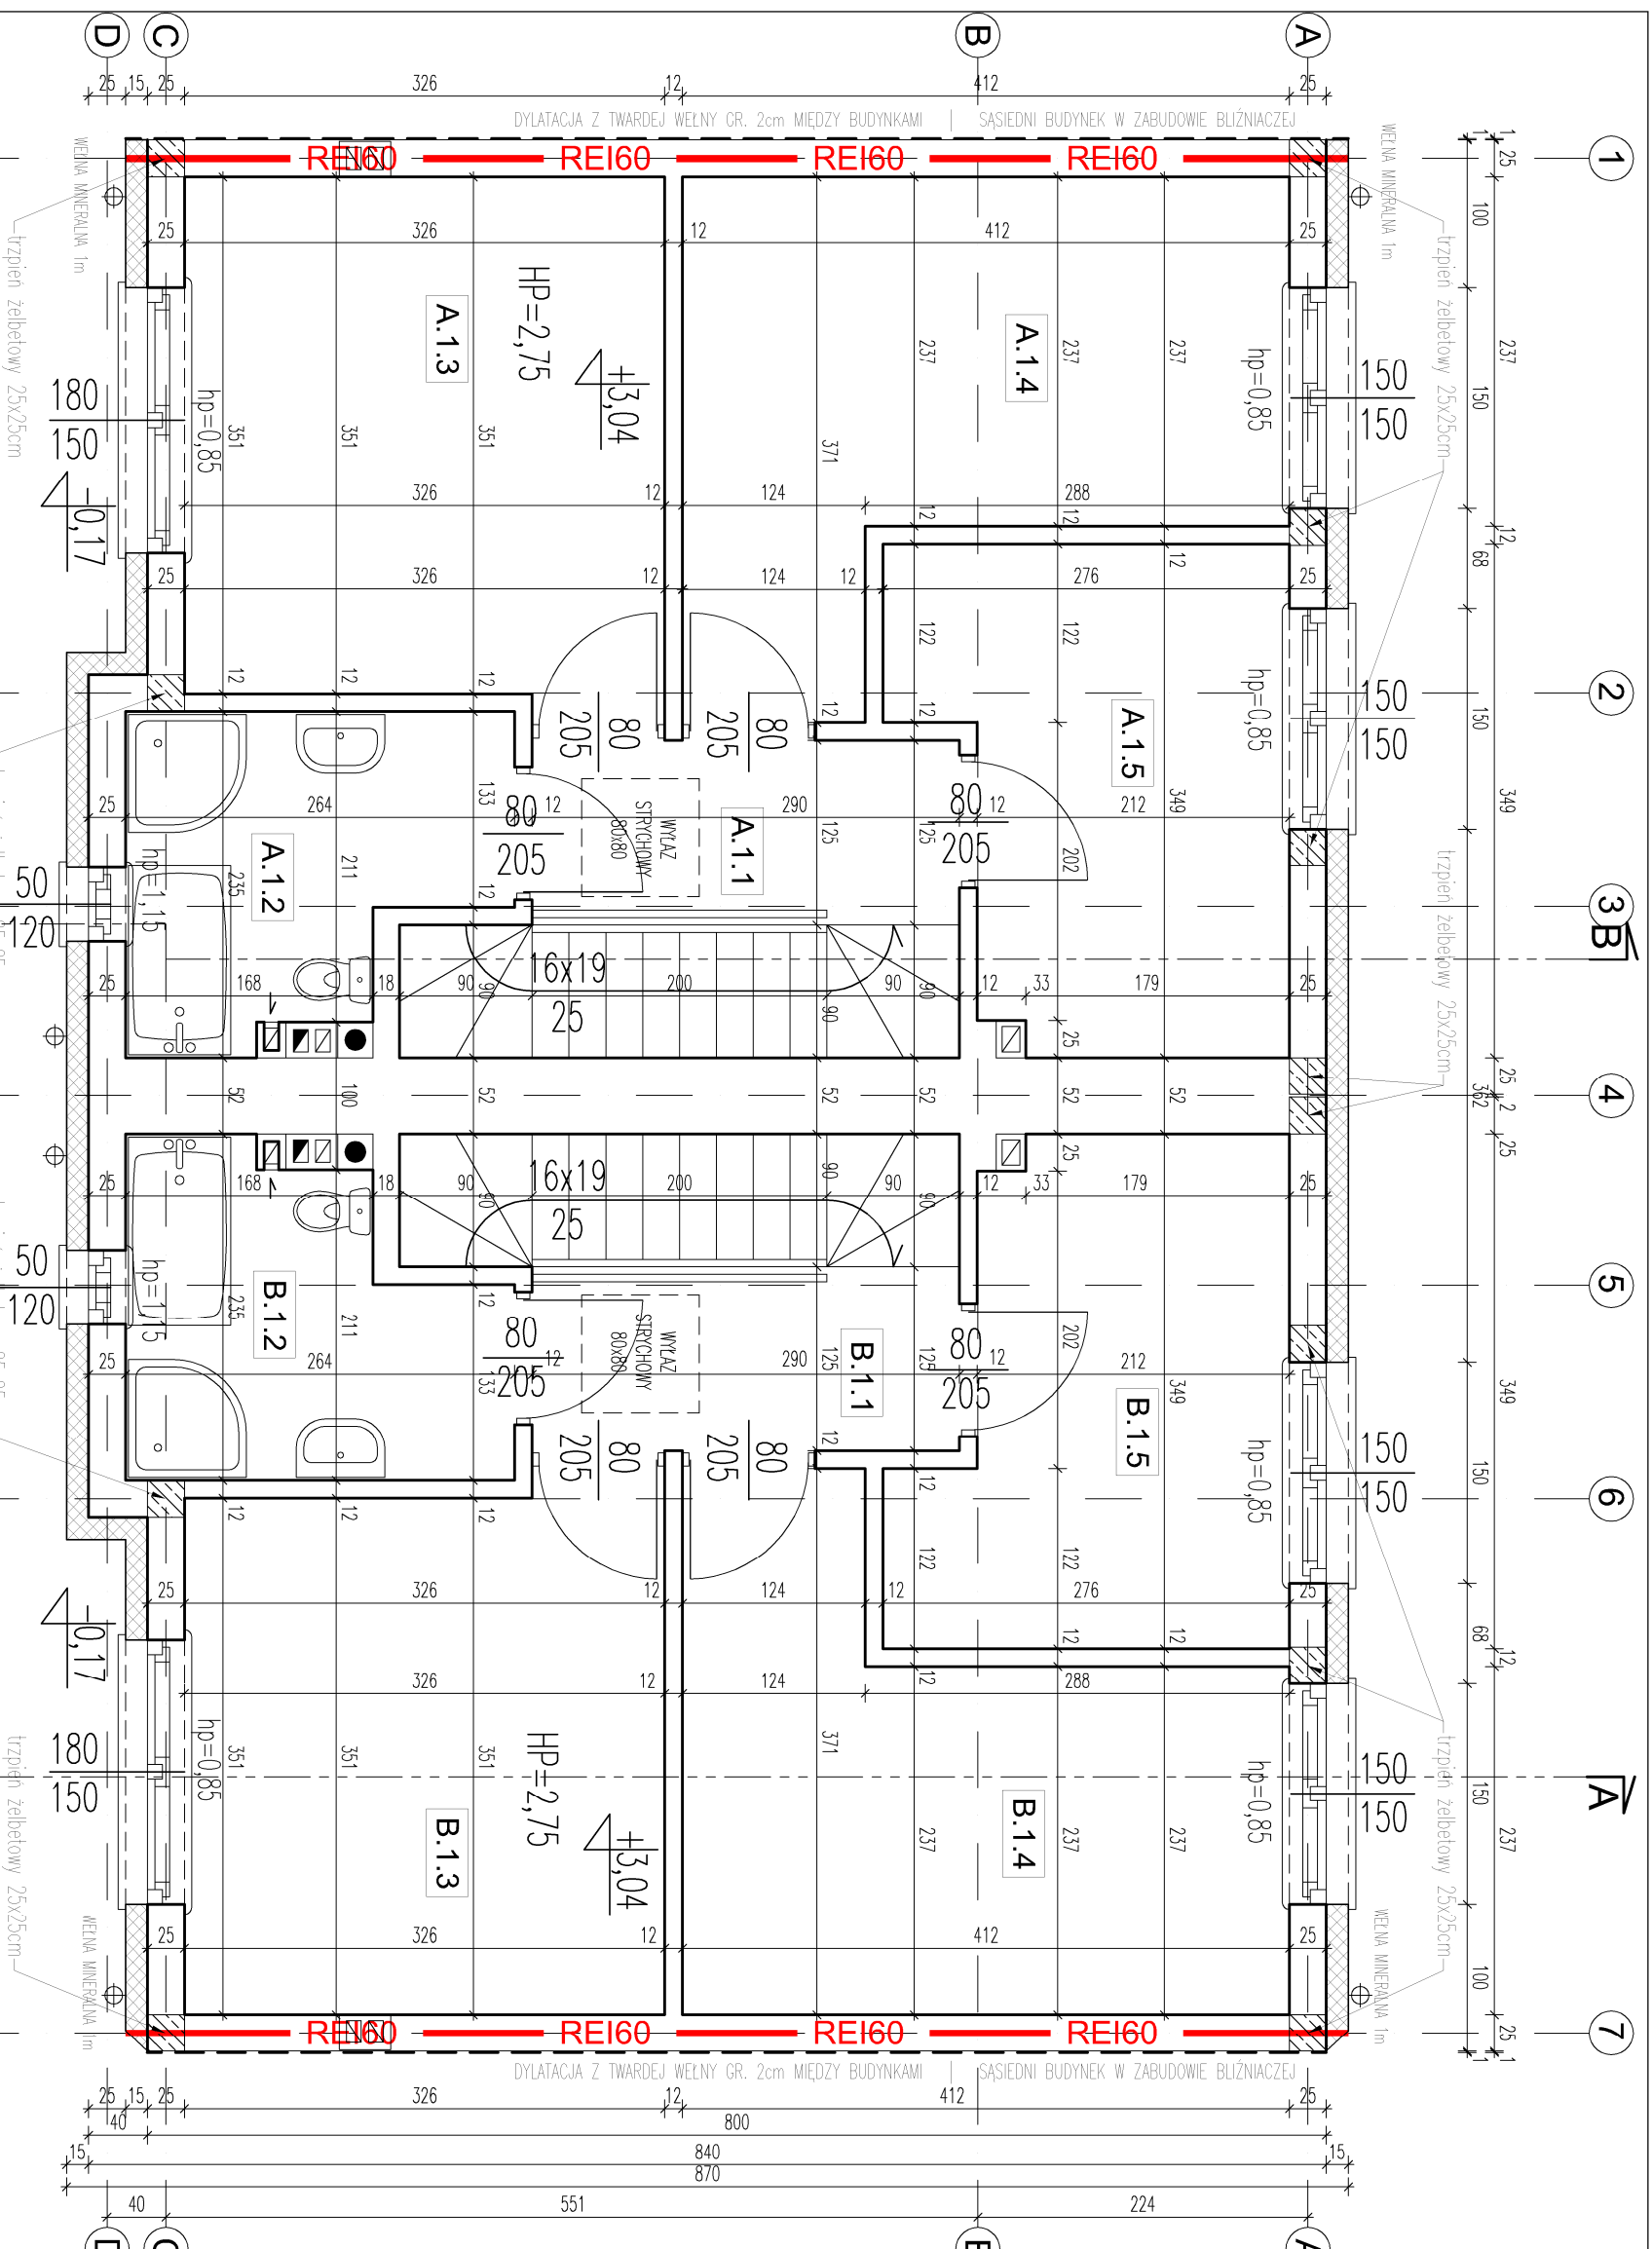

**PRACOWNIA PROJEKTOWA**  
 ul. Królewska 39 lok. 12, 05-825 Grodzisk Mazowiecki  
 tel. + 48 886 638 495  
 e-mail: architektura.okstudio@gmail.com

**PROJEKT**  
 BUDOWA CZTERECH BUDYNKÓW MIESZKALNYCH JEDNORODZINNYCH  
 DWULOKALOWYCH W ZABUDOWIE SZEREGOWEJ (BUDYNEK 3)  
**ADRES INWESTYCJI**  
 BIENIEWICE, gm. Błonie,  
 dz. ew. nr 289/17, 289/18, 289/19, 289/20, obr. 0004, jedn. ew. 143201\_5.0004  
**INWESTOR**  
 DOM GRANDE DEVELOPER SP. Z O.O.  
 Kozieki, ul. Mekurego 48D, 05-825 Grodzisk Mazowiecki

**RYSUUNEK**  
 RZUT PIĘTRA  
**ARCHITEKTURA**  
 mgr inż. arch. Edyta Osuchowska,  
 upr. nr MA/142/19, nr izby MA-3285  
 w specjalność architektonicznej bez ograniczeń

**SKALA** 1:50  
**NR RYS.** A-16  
**PODPIS**

**DATA** 22.02.2023