


WYKAZ POMIESZCZEŃ PIĘTRA

LOKAL A		POWIERZCHNIA [m ²]
LP	NAZWA POMIESZCZENIA	
A.1.1	KOMUNIKACJA	3,51
A.1.2	KAZIENKA	4,97
A.1.3	POKÓJ	10,01
A.1.4	GARDEROBA	4,03
A.1.5	POKÓJ	11,99
RAZEM POWIERZCHNIA PIĘTRA LOKALU A		34,51
LOKAL B		POWIERZCHNIA [m ²]
LP	NAZWA POMIESZCZENIA	
B.1.1	KOMUNIKACJA	3,51
B.1.2	KAZIENKA	4,97
B.1.3	POKÓJ	10,01
B.1.4	GARDEROBA	4,03
B.1.5	POKÓJ	11,99
RAZEM POWIERZCHNIA PIĘTRA LOKALU B		34,51
RAZEM POWIERZCHNIA PIĘTRA LOKALU A I B		69,02

UWAGI:

- W BUDYNKU ZAPROJEKTOWANO WENTYLACJĘ GRAWITACYJNĄ;
- WYMARY DRZWI PODANE W ŚWIETLE OŚCIEŻNICY;
- WYMARY OKIEN PODANE W ŚWIETLE OTWORU W MURZE;
- PRZED ZAMOWIENIEM STOLARKI WYMARY OTWORÓW SPRAWDZIĆ Z NATURY (NA BUDOWIE);
- WYMARY PŁASZCZYZN POZIOMYCH PODANO W PRZESTRZENI ZAŁĘTEJ PRZEZ PRZEGRODY (BEZ UWZGLĘDNIANIA TYNKÓW, OKŁADZIN, ECT.);
- NADPROŻA ŚCIAN WENIĘTRZNYCH WYKONAĆ Z BELEK NADPROŻOŹNYCH "119";
- WYKONCZENIA ŚCIAN - OKOŁO 2cm;
- POWIERZCHNIE OBLICZONO ZGODNIE Z NORMĄ PN-ISO 9836 DLA WYMIARÓW BUDYNKU W STANIE WYKONCZENIOWYM.

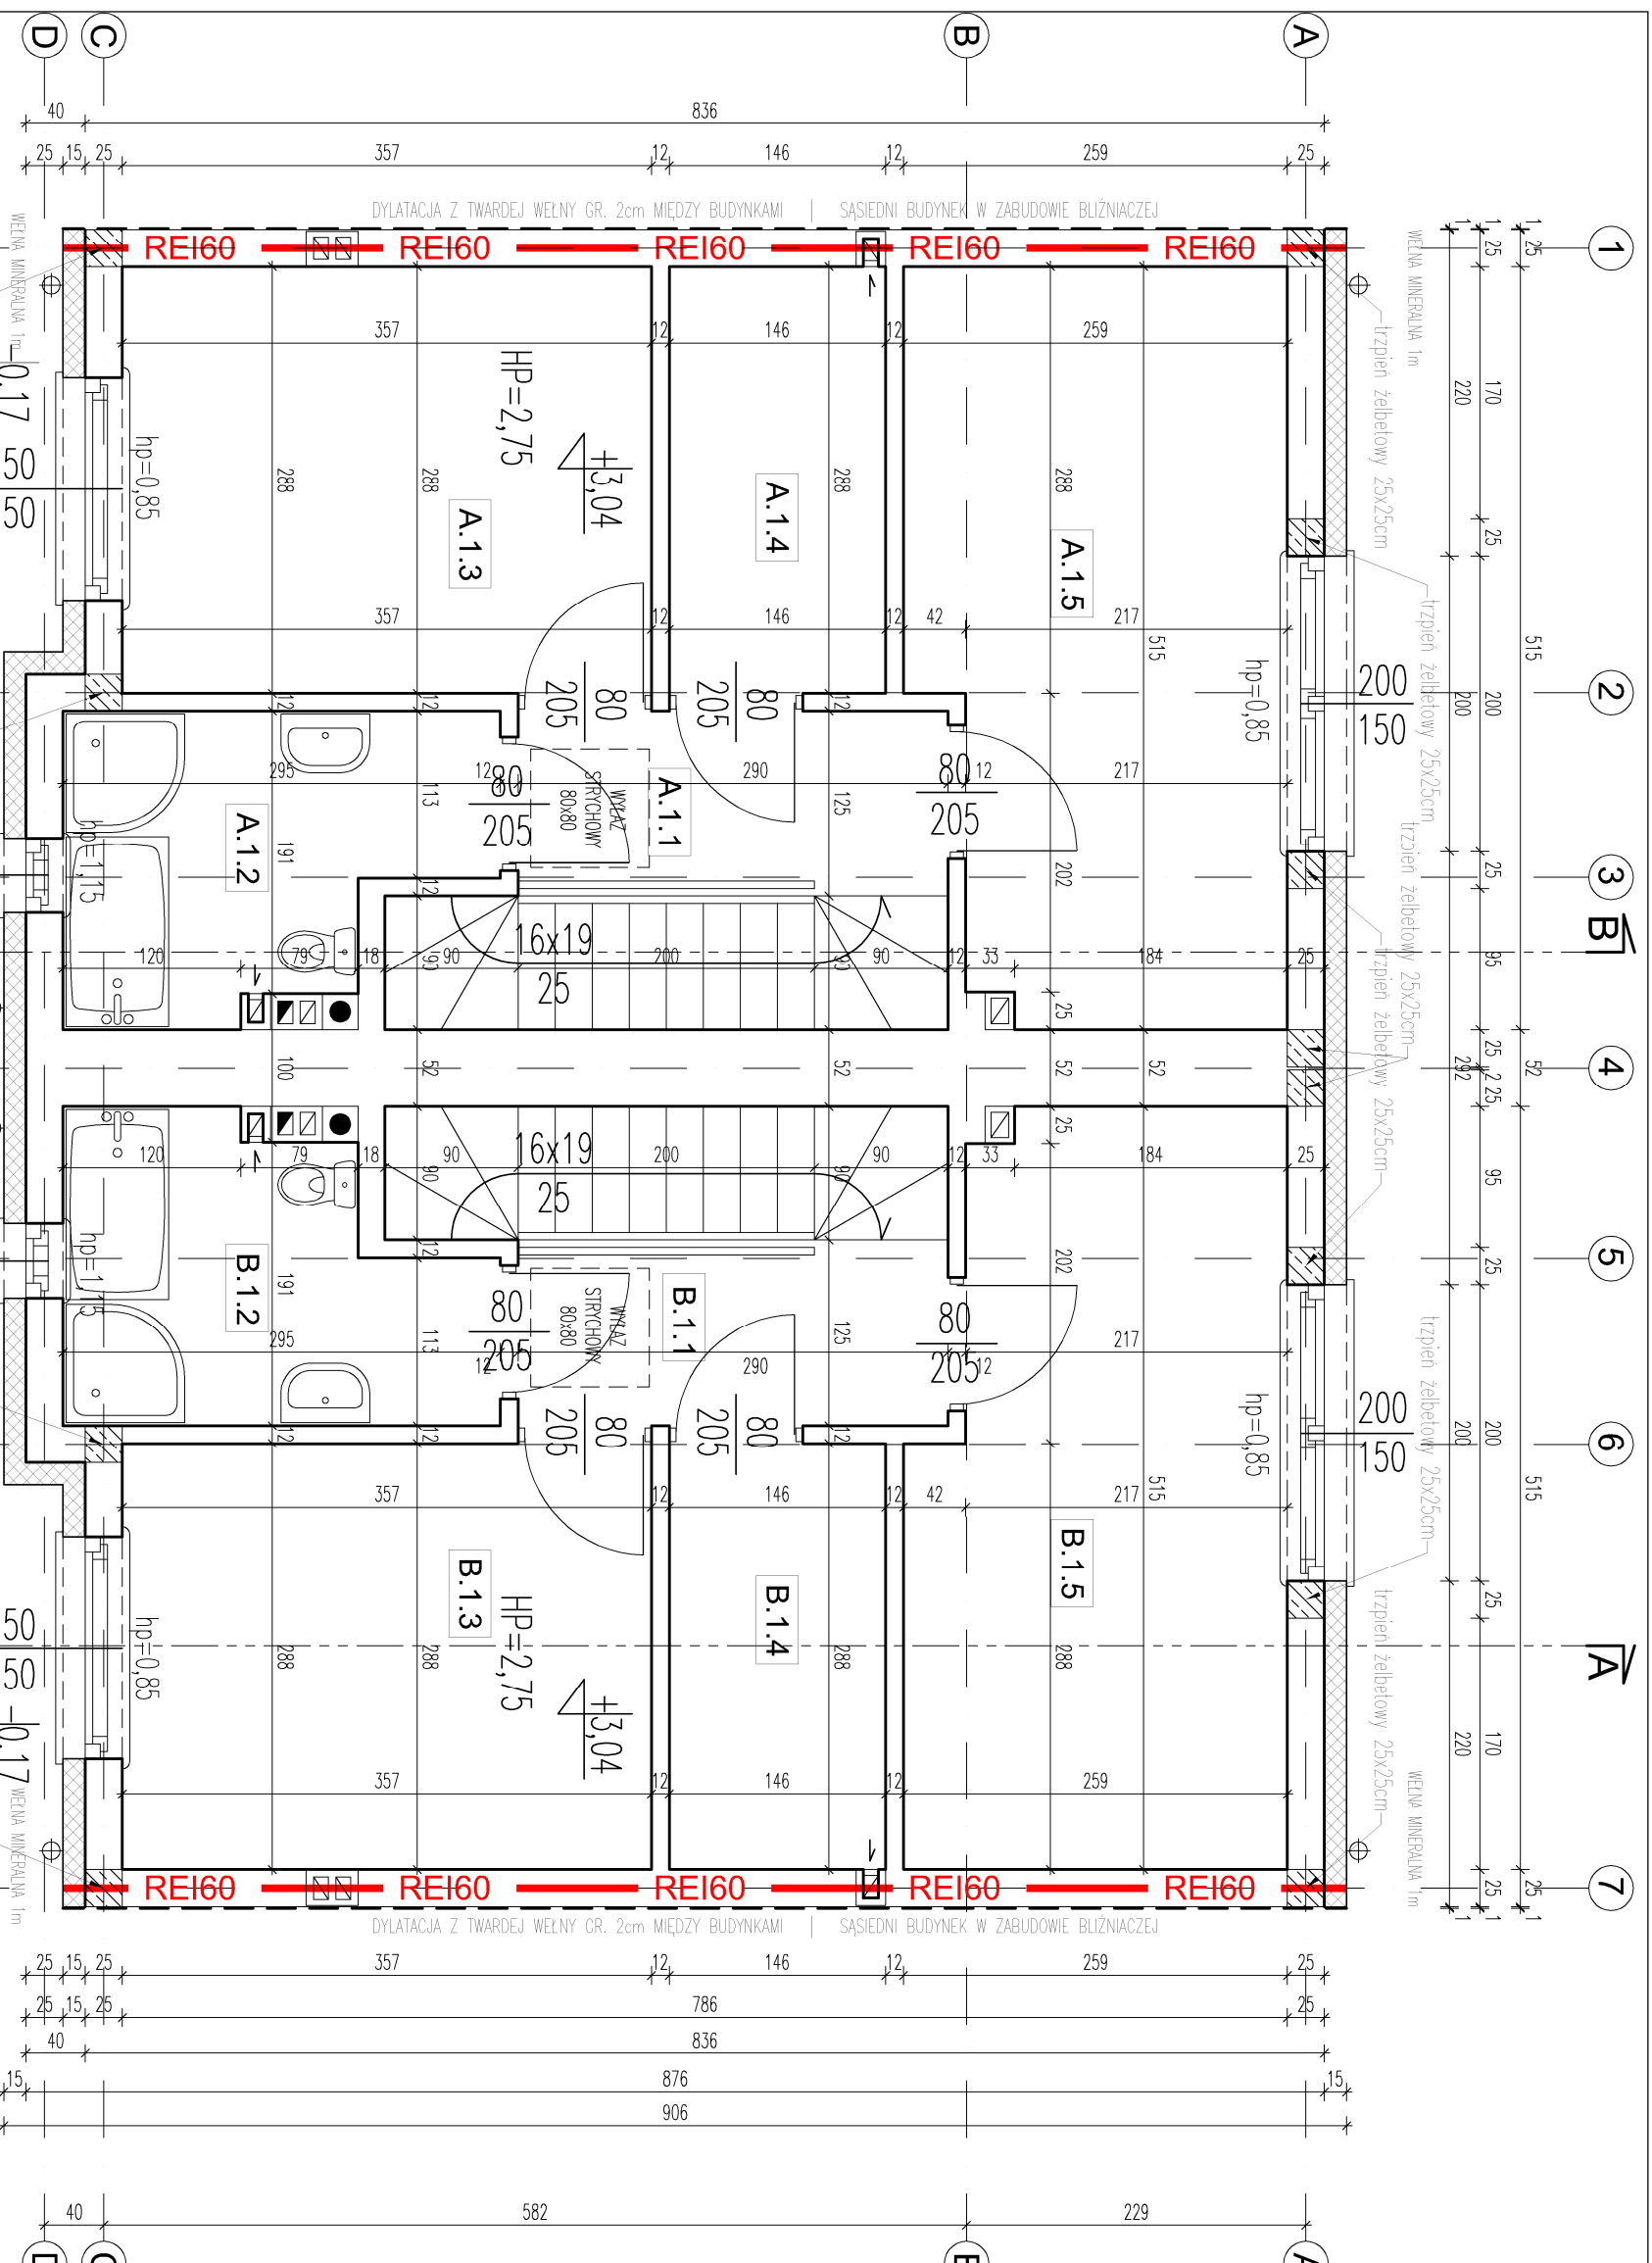

PRACOWNIA PROJEKTOWA
 ul. Królewska 36 lok. 12, 05-825 Grodzisk Mazowiecki
 tel. + 48 886 638 495
 e-mail: architektura.okstudio@gmail.com

PROJEKT
 BUDOWA CZTERECH BUDYNKÓW MIESZKALNYCH JEDNORODZINNYCH
 DWULOKALOWYCH W ZABUDOWIE SZEREGOWEJ (BUDYNEK 3)
ADRES INWESTYCJI
 BIENIEWICE, gm. Błonie,
 dz. ew. nr 289/15, 289/47, 289/48, 289/16, obr. 0004, jedn. ew. 143201_5.0004

INWESTOR
 DOM GRANDE DEVELOPER SP. Z O.O.
 koźniki, ul. Mekurego 48D, 05-825 Grodzisk Mazowiecki

RYSUUNEK
 RZUT PIĘTRA
ARCHITEKTURA
 mgr inż. arch. Edyta Osuchowska,
 upr. nr MA/142/19, nr Izby MA-3285
 w spegaldność architektonicznej bez ograniczeń

SKALA
 1:50

NR RYS.
 A-16

PODPIS

DATA
 22.02.2023