

UWAGI DO RYSUNKU

PROJEKT NALEŻY ZREALIZOWAĆ ZGODNIE ZE SZTUKĄ BUDOWLANĄ, W PRZYPADKU ROZBIŻNOŚCI WYMIAROWYCH I TECHNOLOGICZNYCH MIĘDZY PROJEKTAMI BRANŻOWYMI, SKONSULTOWAĆ SIĘ Z G.P.

IZOLACJĘ PRZECIWDONĄ WYKONAĆ ZE SZCZEGÓLNĄ STARANNOŚCIĄ, ZGODNIE Z WYTYCZNYMI TECHNOLOGICZNYMI DOSTARCZONYMI PRZEZ PRODUCENTA, WSZYSTKIE PRZEJŚCIA PRZEZ PRZEGRODY WYKONAĆ W SPOSÓB SZCZELNY.


WYSTĘPUJĄCE W TEKSCIE NAZWY I ZNAKI TOWAROWE UŻYTO JEDYNNIE W CELU OKREŚLENIA ZAKŁADANYCH TZW. STANDARDÓW TECHNICZNYCH I MATERIAŁOWYCH I/LUB WYGLĄDU ESTETYCZNEGO MATERIAŁÓW WYKONCZENIOWYCH.

W BUDYNKU ZAPROJEKTOWANO WENTYLACJĘ GRAWITACYJNĄ

OKNA W MIESZKANIACH NALEŻY WYPOSAŻYĆ W NAWIEWNIKI OKIENNE

POWIERZCHNIE LICZONE W ŚWIETLE ŚCIAN WYKONCZONYCH WG NORMY PN- ISO 9836:1997. NATOMIAST WYMIARY SĄ PODANE W STANIE NIWYKONCZONYM

W PRZYPADKU LOKALIZACJI PRAŁKI OBOK WANNY, NALEŻY ODDZIELIĆ TE ELEMENTY PEŁNĄ ŚCIANKĄ NA CAŁĄ WYSOKOŚĆ POMIESZCZENIA

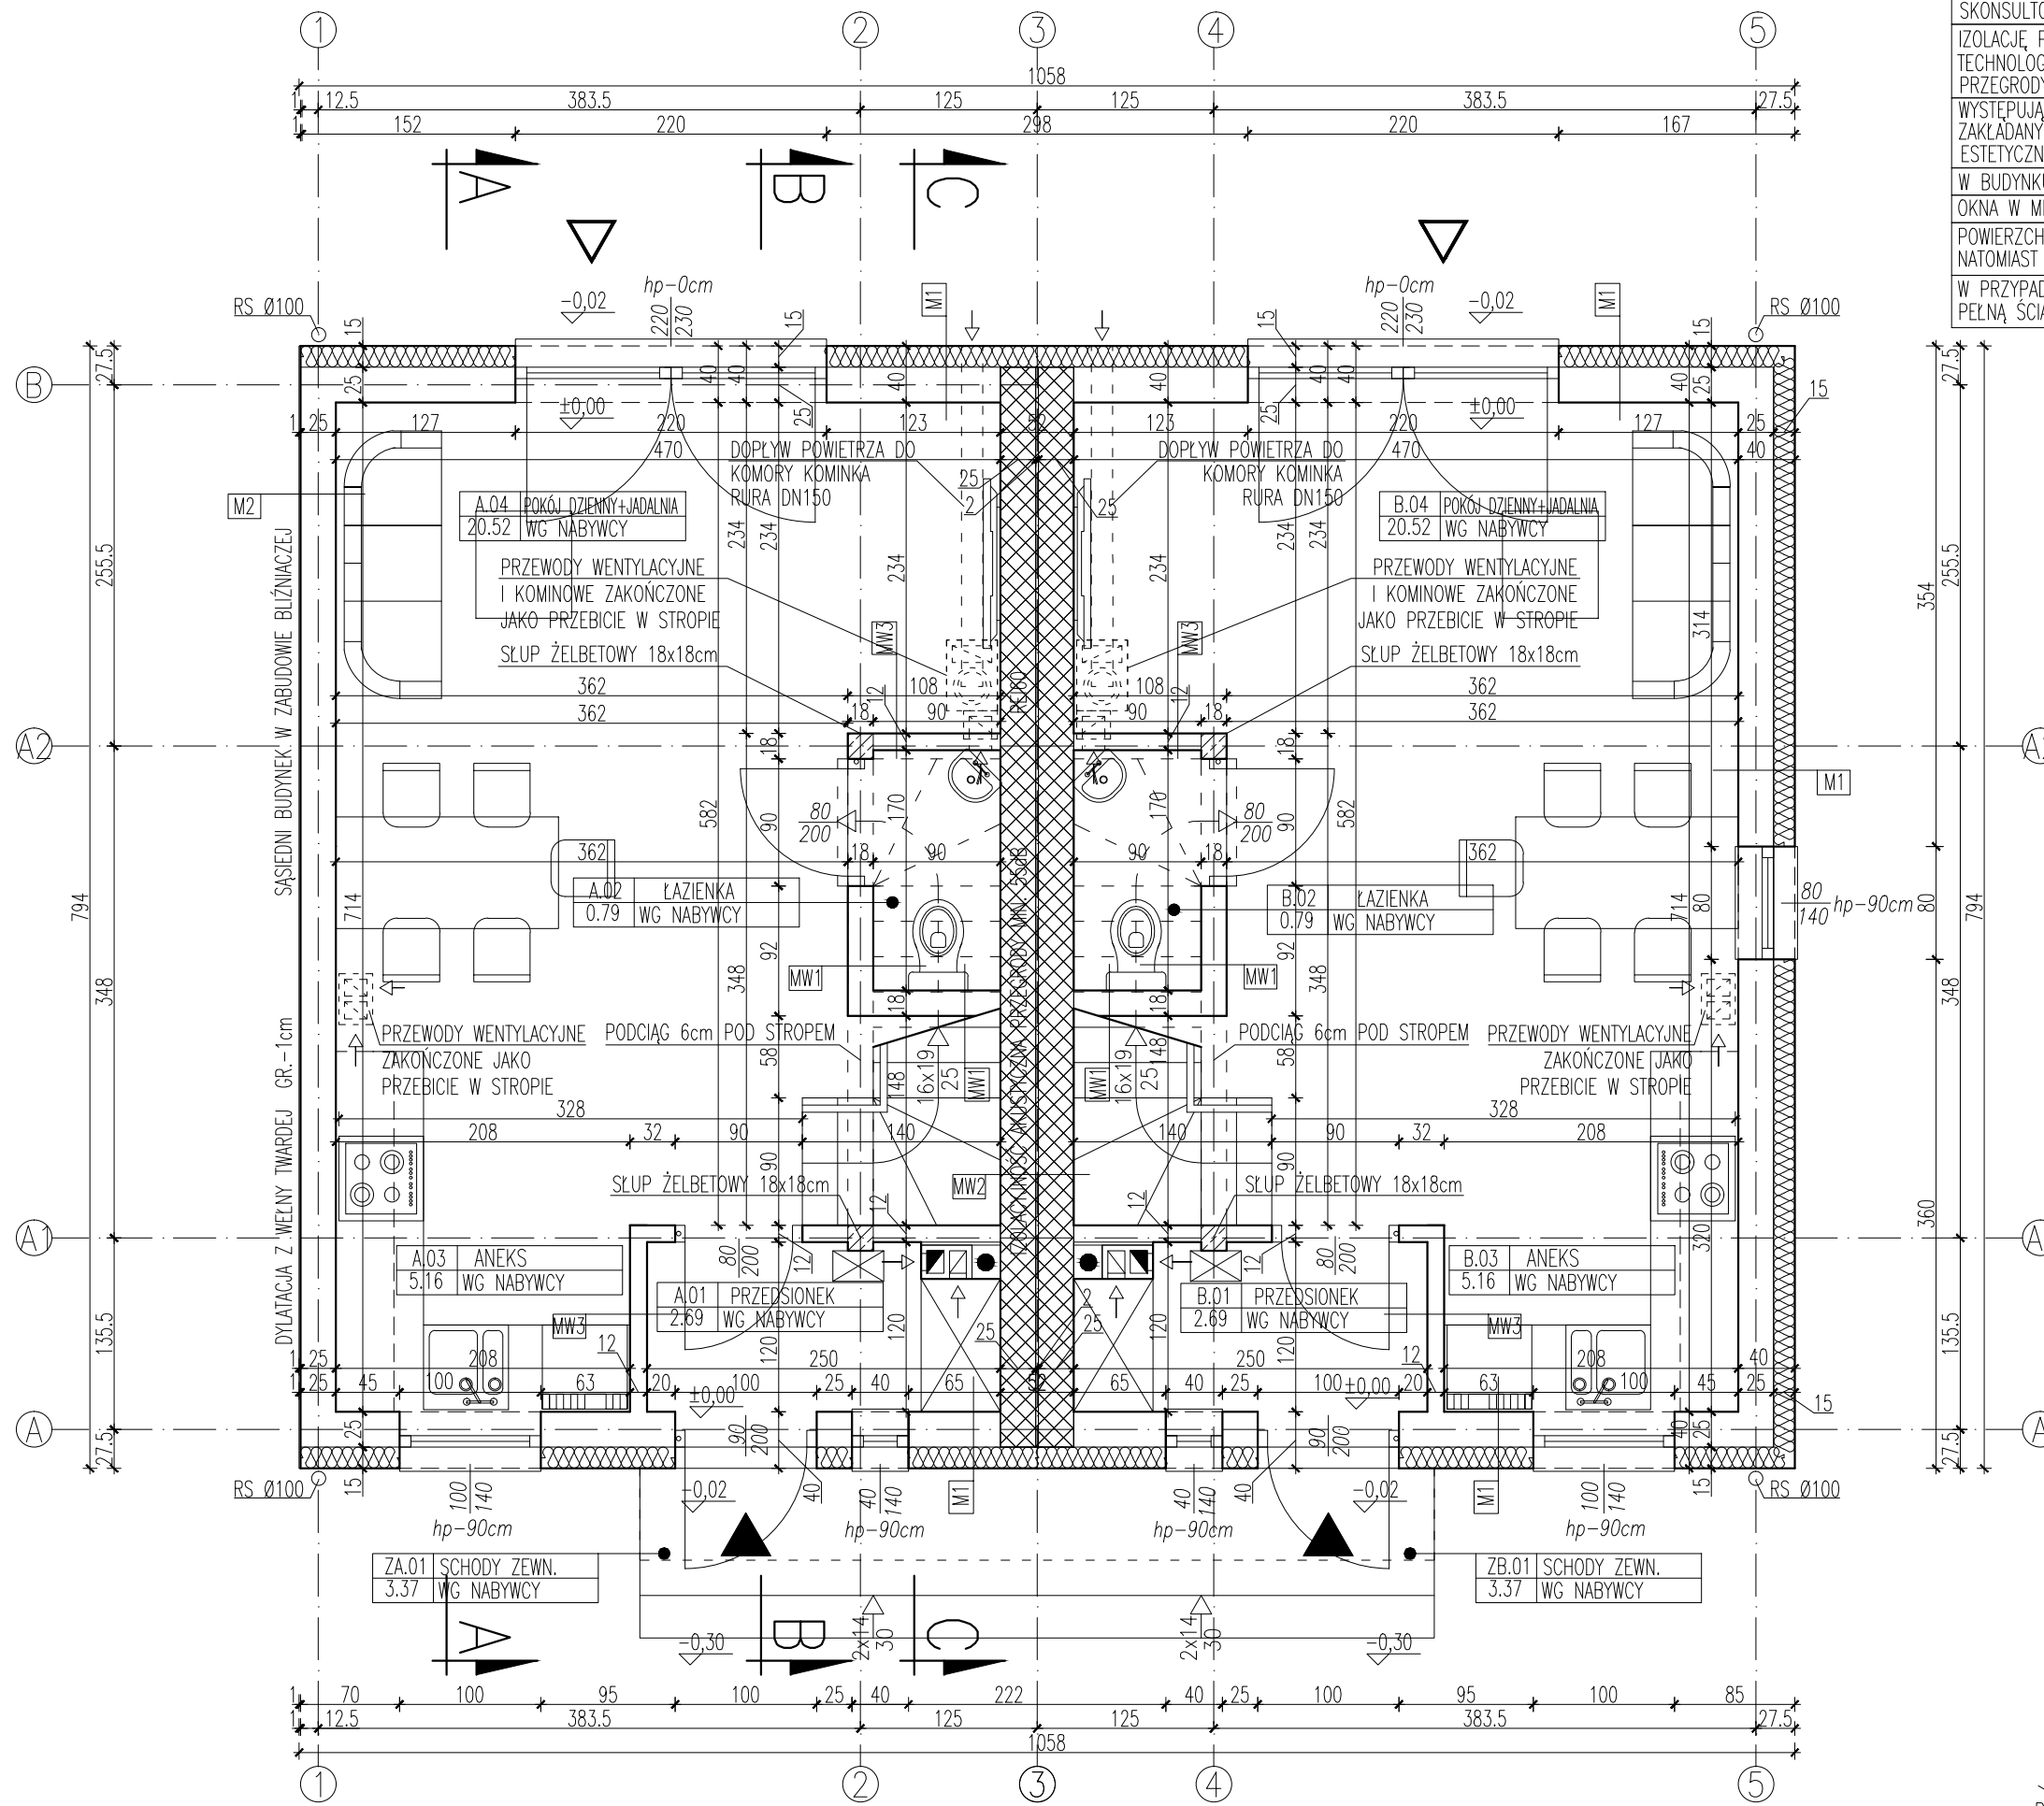

WYKAZ POMIESZCZEŃ		
NR. POM.	NAZWA POMIESZCZENIA	POW. m ²
PARTER		
POWIERZCHNIA UŻYTKOWA		
LOKAL A		
A/0.1	PRZEDSIÓNEK	2,69m ²
A/0.2	ŁAZIENKA	0,79m ²
A/0.3	ANEKS KUCHENNY	5,16m ²
A/0.4	POKÓJ DZIENNY	20,52m ²
RAZEM DLA LOKALU A 29,16m ²		
POWIERZCHNIA UŻYTKOWA		
LOKAL B		
B/0.1	PRZEDSIÓNEK	2,69m ²
B/0.2	ŁAZIENKA	0,79m ²
B/0.3	ANEKS KUCHENNY	5,16m ²
B/0.4	POKÓJ DZIENNY	20,52m ²
RAZEM DLA LOKALU B 29,16m ²		
PIĘTRO I		
POWIERZCHNIA UŻYTKOWA		
LOKAL A		
A/1.1	SCHODY	2,96m ²
A/1.2	KOMUNIKACJA	2,60m ²
A/1.3	POKÓJ	10,84m ²
A/1.4	POKÓJ	10,72m ²
A/1.6	ŁAZIENKA	4,60m ²
RAZEM DLA LOKALU A 31,72m ²		
POWIERZCHNIA UŻYTKOWA		
LOKAL B		
B/1.1	SCHODY	2,96m ²
B/1.2	KOMUNIKACJA	2,60m ²
B/1.3	POKÓJ	10,84m ²
B/1.4	POKÓJ	10,72m ²
B/1.6	ŁAZIENKA	4,60m ²
RAZEM DLA LOKALU B 31,72m ²		
RAZEM DLA BUDYNKU 121,76m ²		

POWIERZCHNIA ZEWNĘTRZNA	
LOKAL A	
ZA.01	SCHODY ZEWNĘTRZNE 3,37m ²
LOKAL B	
ZB.01	SCHODY ZEWNĘTRZNE 3,37m ²
RAZEM DLA BUDYNKU 6,74m ²	
RAZEM DLA BUDYNKU:	
POW. UŻYTKOWA	121,76m ²
POW. POMOCNICZA	1,30m ²
POW. ZEWNĘTRZNE	6,74m ²
POW. ZABUDOWY	87,60m ²
KUBATURA BRUTTO	677,6m ³

WYKAZ LOKALI	
LOKAL A	
POW. UŻYTKOWA	60,88m ²
POW. POMOCNICZA	0,65m ²
POW. ZEWNĘTRZNE	3,37m ²
LOKAL B	
POW. UŻYTKOWA	60,88m ²
POW. POMOCNICZA	0,65m ²
POW. ZEWNĘTRZNE	3,37m ²
POWIERZCHNIĘ OBLICZONO WEDŁUG OBOWIĄZUJĄCEJ NORMY PN-ISO 9836	
ŚCIANA MIĘDZYLOKALOWA O PARAMETRACH TECHN. : -IZOLAC. AKUSTYCZNA PRZEGRODY MIN.55dB -ŚCIANA ODZIELENIA POŻAROWEGO REI60	

POZIOM $\pm 0,00 = 114,60m$ n.p.m.
 POZIOM POSADOWIENIA ŁAW FUNDAMENTOWYCH = 113,30m n.p.m.

ARCHITEKTURA
 MICHAŁ BUGAŁA
 UL. 1 MAJA 17/1A, 05-825 GRODZISK MAZOWIECKI
 t: +48 662048231 m: bugalamichal@gmail.com

INWESTOR:
 DOM GRANDE DEVELOPER SP.Z O.O. SP. KOMANDYTOWA
 UL. MERKUREGO 48C, KOZERKI 05-825 GRODZISK MAZ.

ZADANIE:
 PROJEKT BUDOWLANY BUDYNKU MIESZKALNEGO
 JEDNORODZINNEGO W ZABUDOWIE BLIŹNIACZEJ
 BUDYNEK M

ADRES INWESTYCJI:
 JEDNOSTKA EWIDENCYJNA 140504_4 GRODZISK MAZ.
 OBRĘB: 0071, DZIAŁKI EW. NR 3/1, 3/2, 3/3/, 3/4, 3/6
 UL. ZACISZE, GRODZISK MAZOWIECKI

PROJEKTANT W SPECJALNOŚCI ARCHITEKTONICZNEJ	NR. UPK.	PODPIS
mgr inż. arch. MICHAŁ BUGAŁA	MA/045/11	
OPRACOWANIE W SPECJALNOŚCI ARCHITEKTONICZNEJ		
mgr inż. arch. KATARZYNA TRZCIŃSKA		
BRANŻA	FAZA	
ARCHITEKTURA	PROJEKT BUDOWLANY	
RYSUNEK		NR. RYSUNKU
RZUT PARTERU		02
DATA	SKALA	NUMER STRONY
15.04.2018r	1:50	STR. 37
		ILUSTRACJE
		10

