

UWAGI DO RYSUNKU

PROJEKT NALEŻY ZREALIZOWAĆ ZGODNIE ZE SZTUKĄ BUDOWLANĄ, W PRZYPADKU ROZBIEŻNOŚCI WYMIAROWYCH I TECHNOLOGICZNYCH MIĘDZY PROJEKTAMI BRANŻOWYMI, SKONSULTOWAĆ SIĘ Z G.P.

IZOLACJĘ PRZECIWDODNĄ WYKONAĆ ZE SZCZEGÓLNA STARANNOŚCIĄ, ZGODNIE Z WYTYCZNYMI TECHNOLOGICZNYMI DOSTARCZONYMI PRZEZ PRODUCENTA, WSZYSTKIE PRZEJŚCIA PRZEZ PRZEGRODY WYKONAĆ W SPOSÓB SZCZELNY.


WYSTĘPUJĄCE W TEKSCIE NAZWY I ZNAKI TOWAROWE UŻYTO JEDYNNIE W CELU OKREŚLENIA ZAKŁADANYCH TZW. STANDARDÓW TECHNICZNYCH I MATERIAŁOWYCH I/LUB WYGLĄDU ESTETYCZNEGO MATERIAŁÓW WYKONCZENIOWYCH.

W BUDYNKU ZAPROJEKTOWANO WENTYLACJĘ GRAWITACYJNĄ

OKNA W MIESZKANIACH NALEŻY WYPOSAŻYĆ W NAWIEWNIKI OKIENNE

POWIERZCHNIE LICZONE W ŚWIETLE ŚCIAN WYKONCZONYCH WG NORMY PN- ISO 9836:1997. NATOMIAST WYMIARY SĄ PODANE W STANIE NIWYKONCZONYM

W PRZYPADKU LOKALIZACJI PRAŁKI OBOK WANNY, NALEŻY ODDZIELIĆ TE ELEMENTY PEŁNĄ ŚCIANKĄ NA CAŁĄ WYSOKOŚĆ POMIESZCZENIA

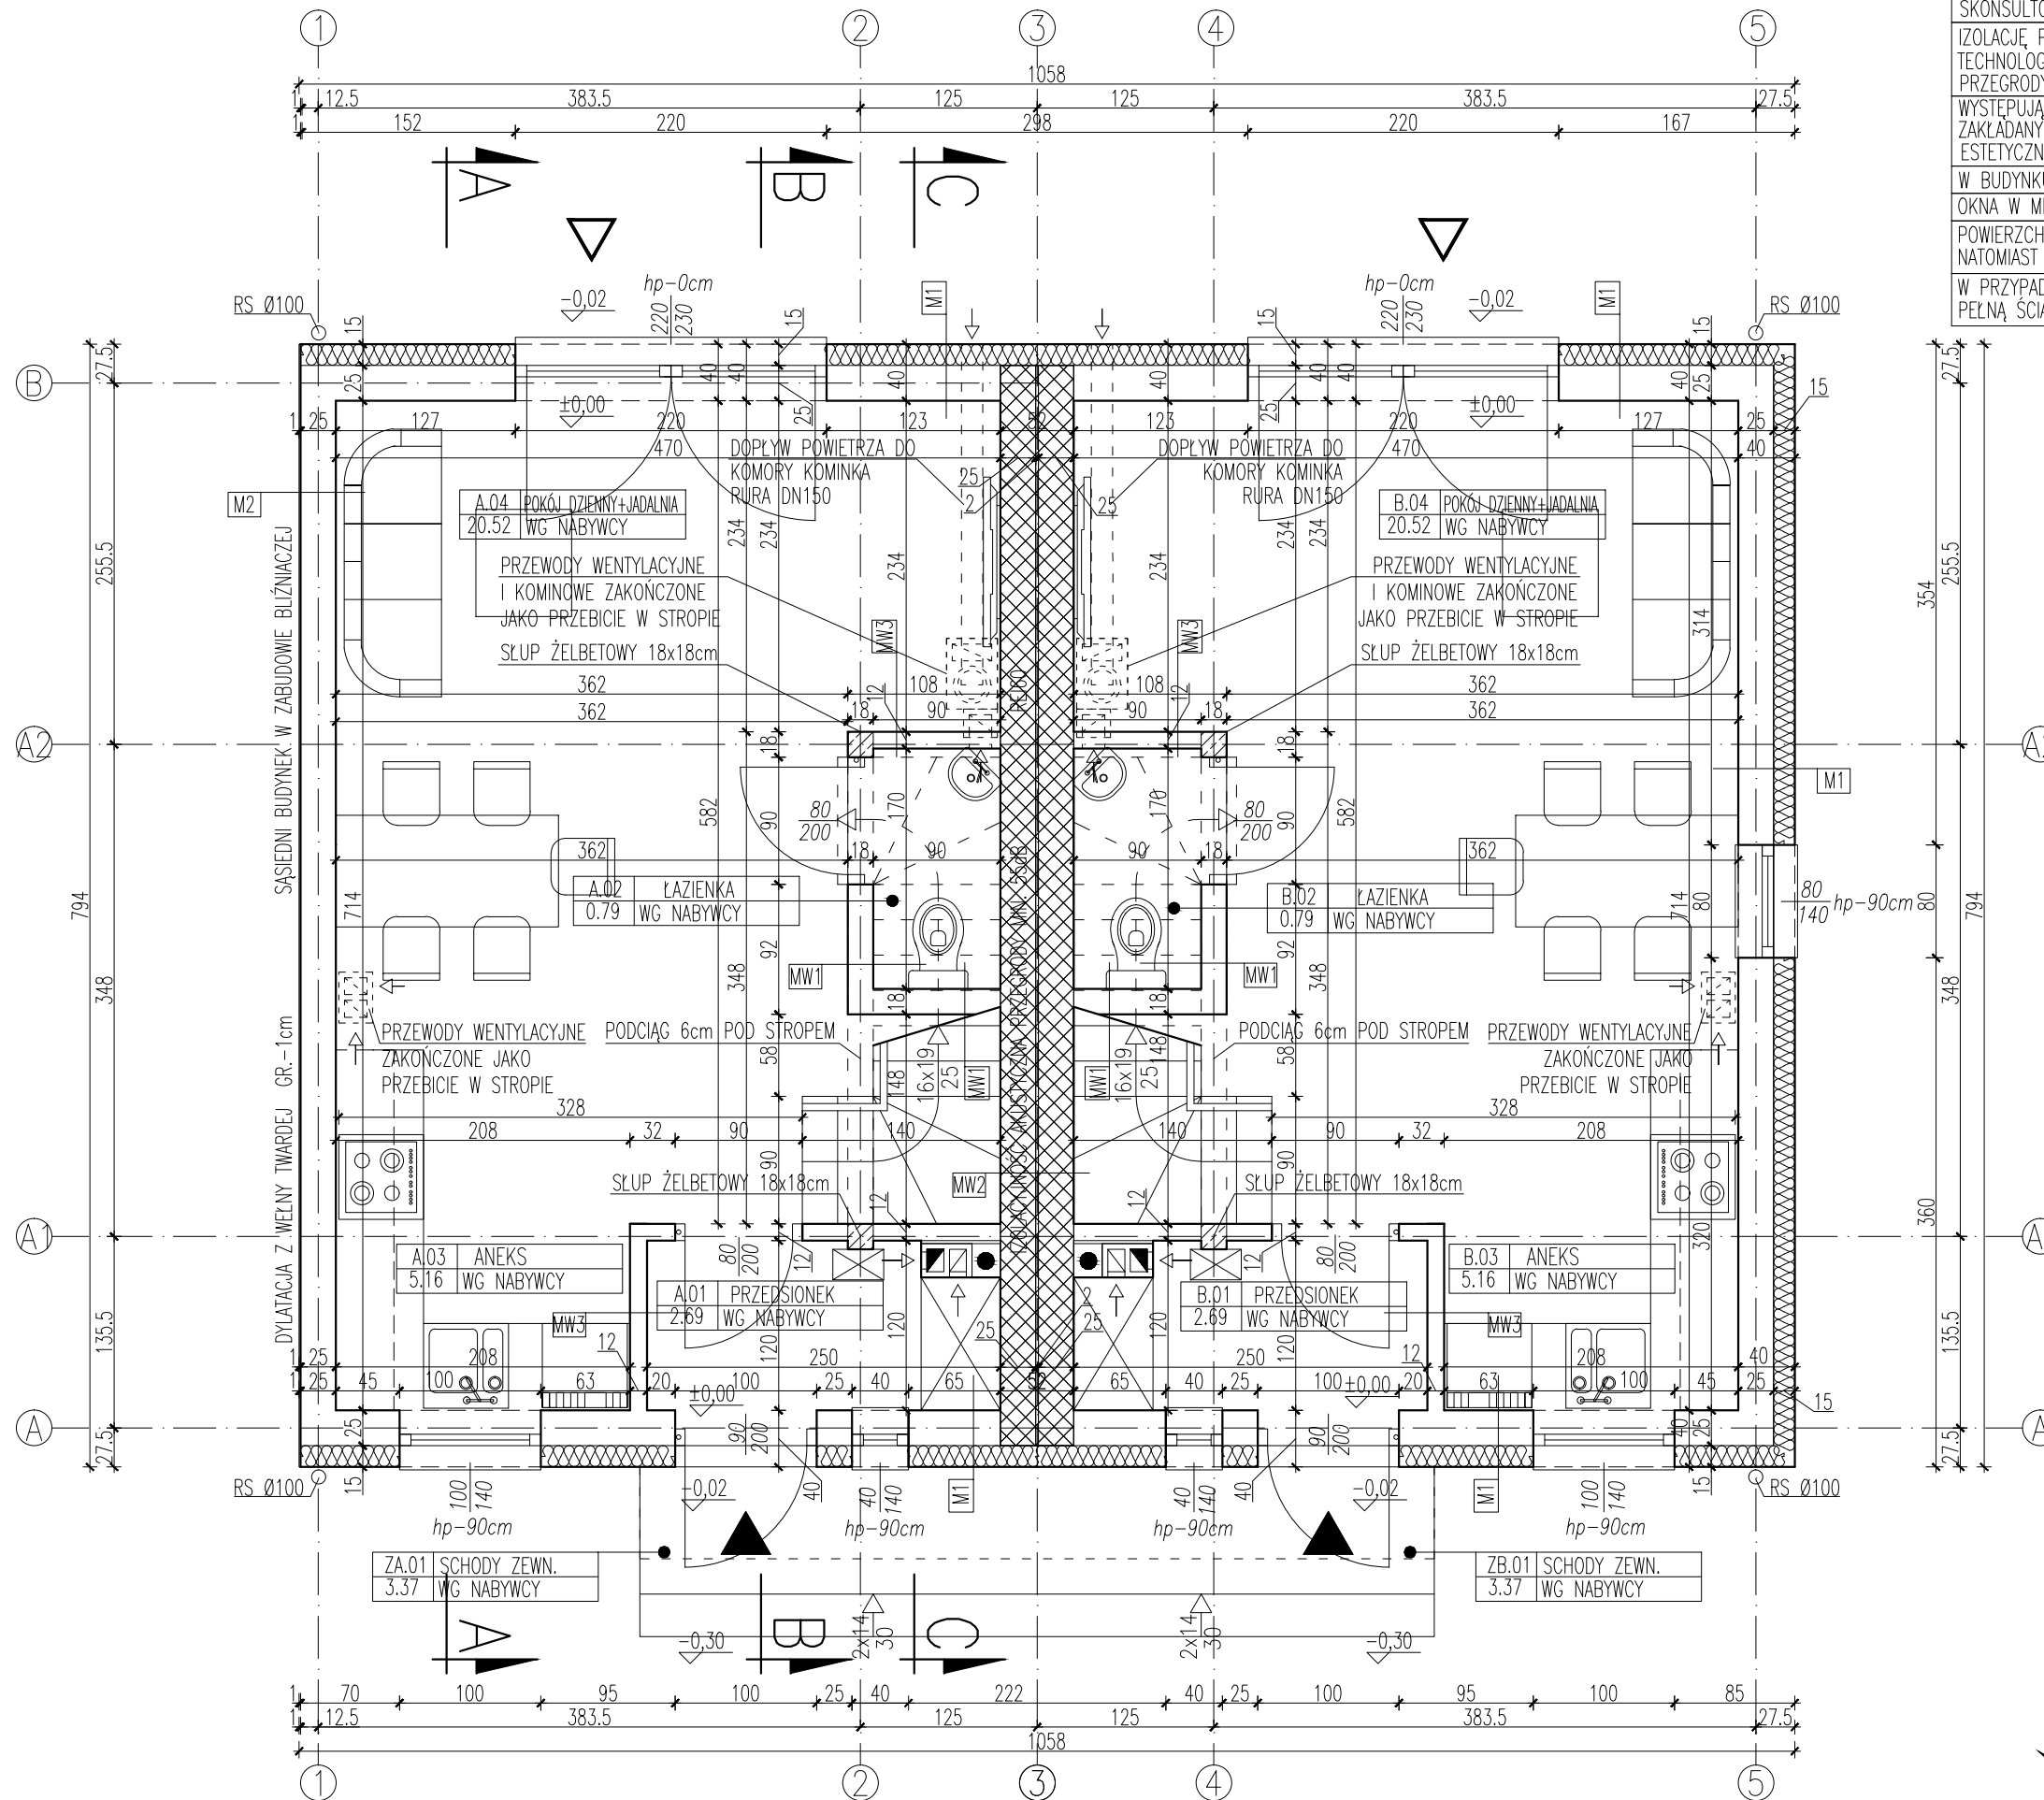

| WYKAZ POMIESZCZEŃ | | |
|--|---------------------|---------------------|
| NR. POM. | NAZWA POMIESZCZENIA | POW. m ² |
| PARTER | | |
| POWIERZCHNIA UŻYTKOWA | | |
| LOKAL A | | |
| A/0.1 | PRZEDSIÓNEK | 2,69m ² |
| A/0.2 | ŁAZIENKA | 0,79m ² |
| A/0.3 | ANEKS KUCHENNY | 5,16m ² |
| A/0.4 | POKÓJ DZIENNY | 20,52m ² |
| RAZEM DLA LOKALU A 29,16m ² | | |
| POWIERZCHNIA UŻYTKOWA | | |
| LOKAL B | | |
| B/0.1 | PRZEDSIÓNEK | 2,69m ² |
| B/0.2 | ŁAZIENKA | 0,79m ² |
| B/0.3 | ANEKS KUCHENNY | 5,16m ² |
| B/0.4 | POKÓJ DZIENNY | 20,52m ² |
| RAZEM DLA LOKALU B 29,16m ² | | |
| PIĘTRO I | | |
| POWIERZCHNIA UŻYTKOWA | | |
| LOKAL A | | |
| A/1.1 | SCHODY | 2,96m ² |
| A/1.2 | KOMUNIKACJA | 2,60m ² |
| A/1.3 | POKÓJ | 10,84m ² |
| A/1.4 | POKÓJ | 10,72m ² |
| A/1.6 | ŁAZIENKA | 4,60m ² |
| RAZEM DLA LOKALU A 31,72m ² | | |
| POWIERZCHNIA UŻYTKOWA | | |
| LOKAL B | | |
| B/1.1 | SCHODY | 2,96m ² |
| B/1.2 | KOMUNIKACJA | 2,60m ² |
| B/1.3 | POKÓJ | 10,84m ² |
| B/1.4 | POKÓJ | 10,72m ² |
| B/1.6 | ŁAZIENKA | 4,60m ² |
| RAZEM DLA LOKALU B 31,72m ² | | |
| RAZEM DLA BUDYNKU 121,76m ² | | |

| POWIERZCHNIA ZEWNĘTRZNA | |
|--------------------------------------|--------------------------------------|
| LOKAL A | |
| ZA.01 | SCHODY ZEWNĘTRZNE 3,37m ² |
| LOKAL B | |
| ZB.01 | SCHODY ZEWNĘTRZNE 3,37m ² |
| RAZEM DLA BUDYNKU 6,74m ² | |
| RAZEM DLA BUDYNKU: | |
| POW. UŻYTKOWA | 121,76m ² |
| POW. POMOCNICZA | 1,30m ² |
| POW. ZEWNĘTRZNE | 6,74m ² |
| POW. ZABUDOWY | 87,60m ² |
| KUBATURA BRUTTO | 677,6m ³ |

| WYKAZ LOKALI | |
|---|---------------------|
| LOKAL A | |
| POW. UŻYTKOWA | 60,88m ² |
| POW. POMOCNICZA | 0,65m ² |
| POW. ZEWNĘTRZNE | 3,37m ² |
| LOKAL B | |
| POW. UŻYTKOWA | 60,88m ² |
| POW. POMOCNICZA | 0,65m ² |
| POW. ZEWNĘTRZNE | 3,37m ² |
| POWIERZCHNIĘ OBLICZONO WEDŁUG OBOWIAZUJĄCEJ NORMY PN-ISO 9836 | |
| ŚCIANA MIĘDZYLOKALOWA O PARAMETRACH TECHN. : -IZOLAC. AKUSTYCZNA PRZEGRODY MIN.55dB -ŚCIANA ODZIELENIA POŻAROWEGO REI60 | |

POZIOM $\pm 0,00 = 114,60m$ n.p.m.
 POZIOM POSADOWIENIA ŁAW FUNDAMENTOWYCH = 113,30m n.p.m.

ARCHITEKTURA
 MICHAŁ BUGAŁA
 UL. 1 MAJA 17/1A, 05-825 GRODZISK MAZOWIECKI
 t: +48 662048231 m: bugalamichal@gmail.com

INWESTOR:
 DOM GRANDE DEVELOPER SP.Z O.O. SP. KOMANDYTOWA
 UL. MERKUREGO 48C, KOZERKI 05-825 GRODZISK MAZ.

ZADANIE:
 PROJEKT BUDOWLANY BUDYNKU MIESZKALNEGO
 JEDNORODZINNEGO W ZABUDOWIE BLIŹNIACZEJ
 BUDYNEK O

ADRES INWESTYCJI:
 JEDNOSTKA EWIDENCYJNA 140504_4 GRODZISK MAZ.
 OBRĘB: 0071, DZIAŁKI EW. NR 3/1, 3/2, 3/3/1, 3/4, 3/6
 UL. ZACISZE, GRODZISK MAZOWIECKI

| | | |
|--|-------------------|----------------|
| PROJEKTANT W SPECJALNOŚCI ARCHITEKTONICZNEJ | NR. UPR. | PODPIS |
| mgr inż. arch. MICHAŁ BUGAŁA | MA/045/11 | |
| OPRACOWANIE W SPECJALNOŚCI ARCHITEKTONICZNEJ | | |
| mgr inż. arch. KATARZYNA TRZCIŃSKA | | |
| BRANŻA | FAZA | NR. RYSUNKU |
| ARCHITEKTURA | PROJEKT BUDOWLANY | 02 |
| RYSUNEK | | |
| RZUT PARTERU | | |
| DATA | SKALA | NUMER STRONY |
| 15.04.2018r | 1:50 | STR. 37 |
| | | IŁOŚĆ RYSUNKÓW |
| | | 10 |

