


## WYKAZ POMIESZCZEŃ PARTERU

LOKAL A		
LP	NAZWA POMIESZCZENIA	POWIERZCHNIA [m <sup>2</sup> ]
A-0-1	WIATROŁAP	3,96
A-0-2	POM. GOSPODARCZE	3,50
A-0-3	KUCHNIA	6,56
A-0-4	SALON	45,98
A-0-5	WC	2,71
RAZEM POWIERZCHNIA PARTERU LOKALU A		62,71
LOKAL B		
LP	NAZWA POMIESZCZENIA	POWIERZCHNIA [m <sup>2</sup> ]
B-0-1	WIATROŁAP	3,96
B-0-2	POM. GOSPODARCZE	3,50
B-0-3	KUCHNIA	6,56
B-0-4	SALON	45,98
B-0-5	WC	2,71
RAZEM POWIERZCHNIA PARTERU LOKALU B		62,71
<b>POWIERZCHNIA PARTERU LOKALI A I B</b>		<b>125,42</b>

### UWAGI

- W BUDYNKU ZAPROJEKTOWANO WENTYLACJĘ GRANTYACJĄ;
- ŚCIANA MIĘDZYLOKALOWA O PARAMETRACH: IZOLACJA AKUSTYCZNA PRZEGRODY MINIMUM 55dB;
- ŚCIANA ODDZIELENIA POŻAROWEGO: REB60;
- WYMAGANY DRZWI PODANE W ŚWIEŁLE OSŁOŻENIC, WYMAGANY OKIEN W ŚWIEŁLE OTWORU W MURZE;
- PRZED ZAKOŃCZENIEM STOLARKI WYMAGANY OTWORÓW SPRAMIOZIĆ Z NATURY (NA BUDOWIE);
- WYMAGANY PŁASZCZYŻNY POZIOMYCH PODANO W PRZESZCZENI ZAŁĘTEJ PRZEZ PRZEGRODY (BEZ UWZGLĘDNIANIA TYNKÓW, OKŁADZIN, ECI);
- POWIERZCHNIE OBLICZONO ZGODNIE Z NORMĄ PN-ISO 9836: 1997 DLA WYMIARÓW BUDYNKU W STANIE WYKONCZONYM.

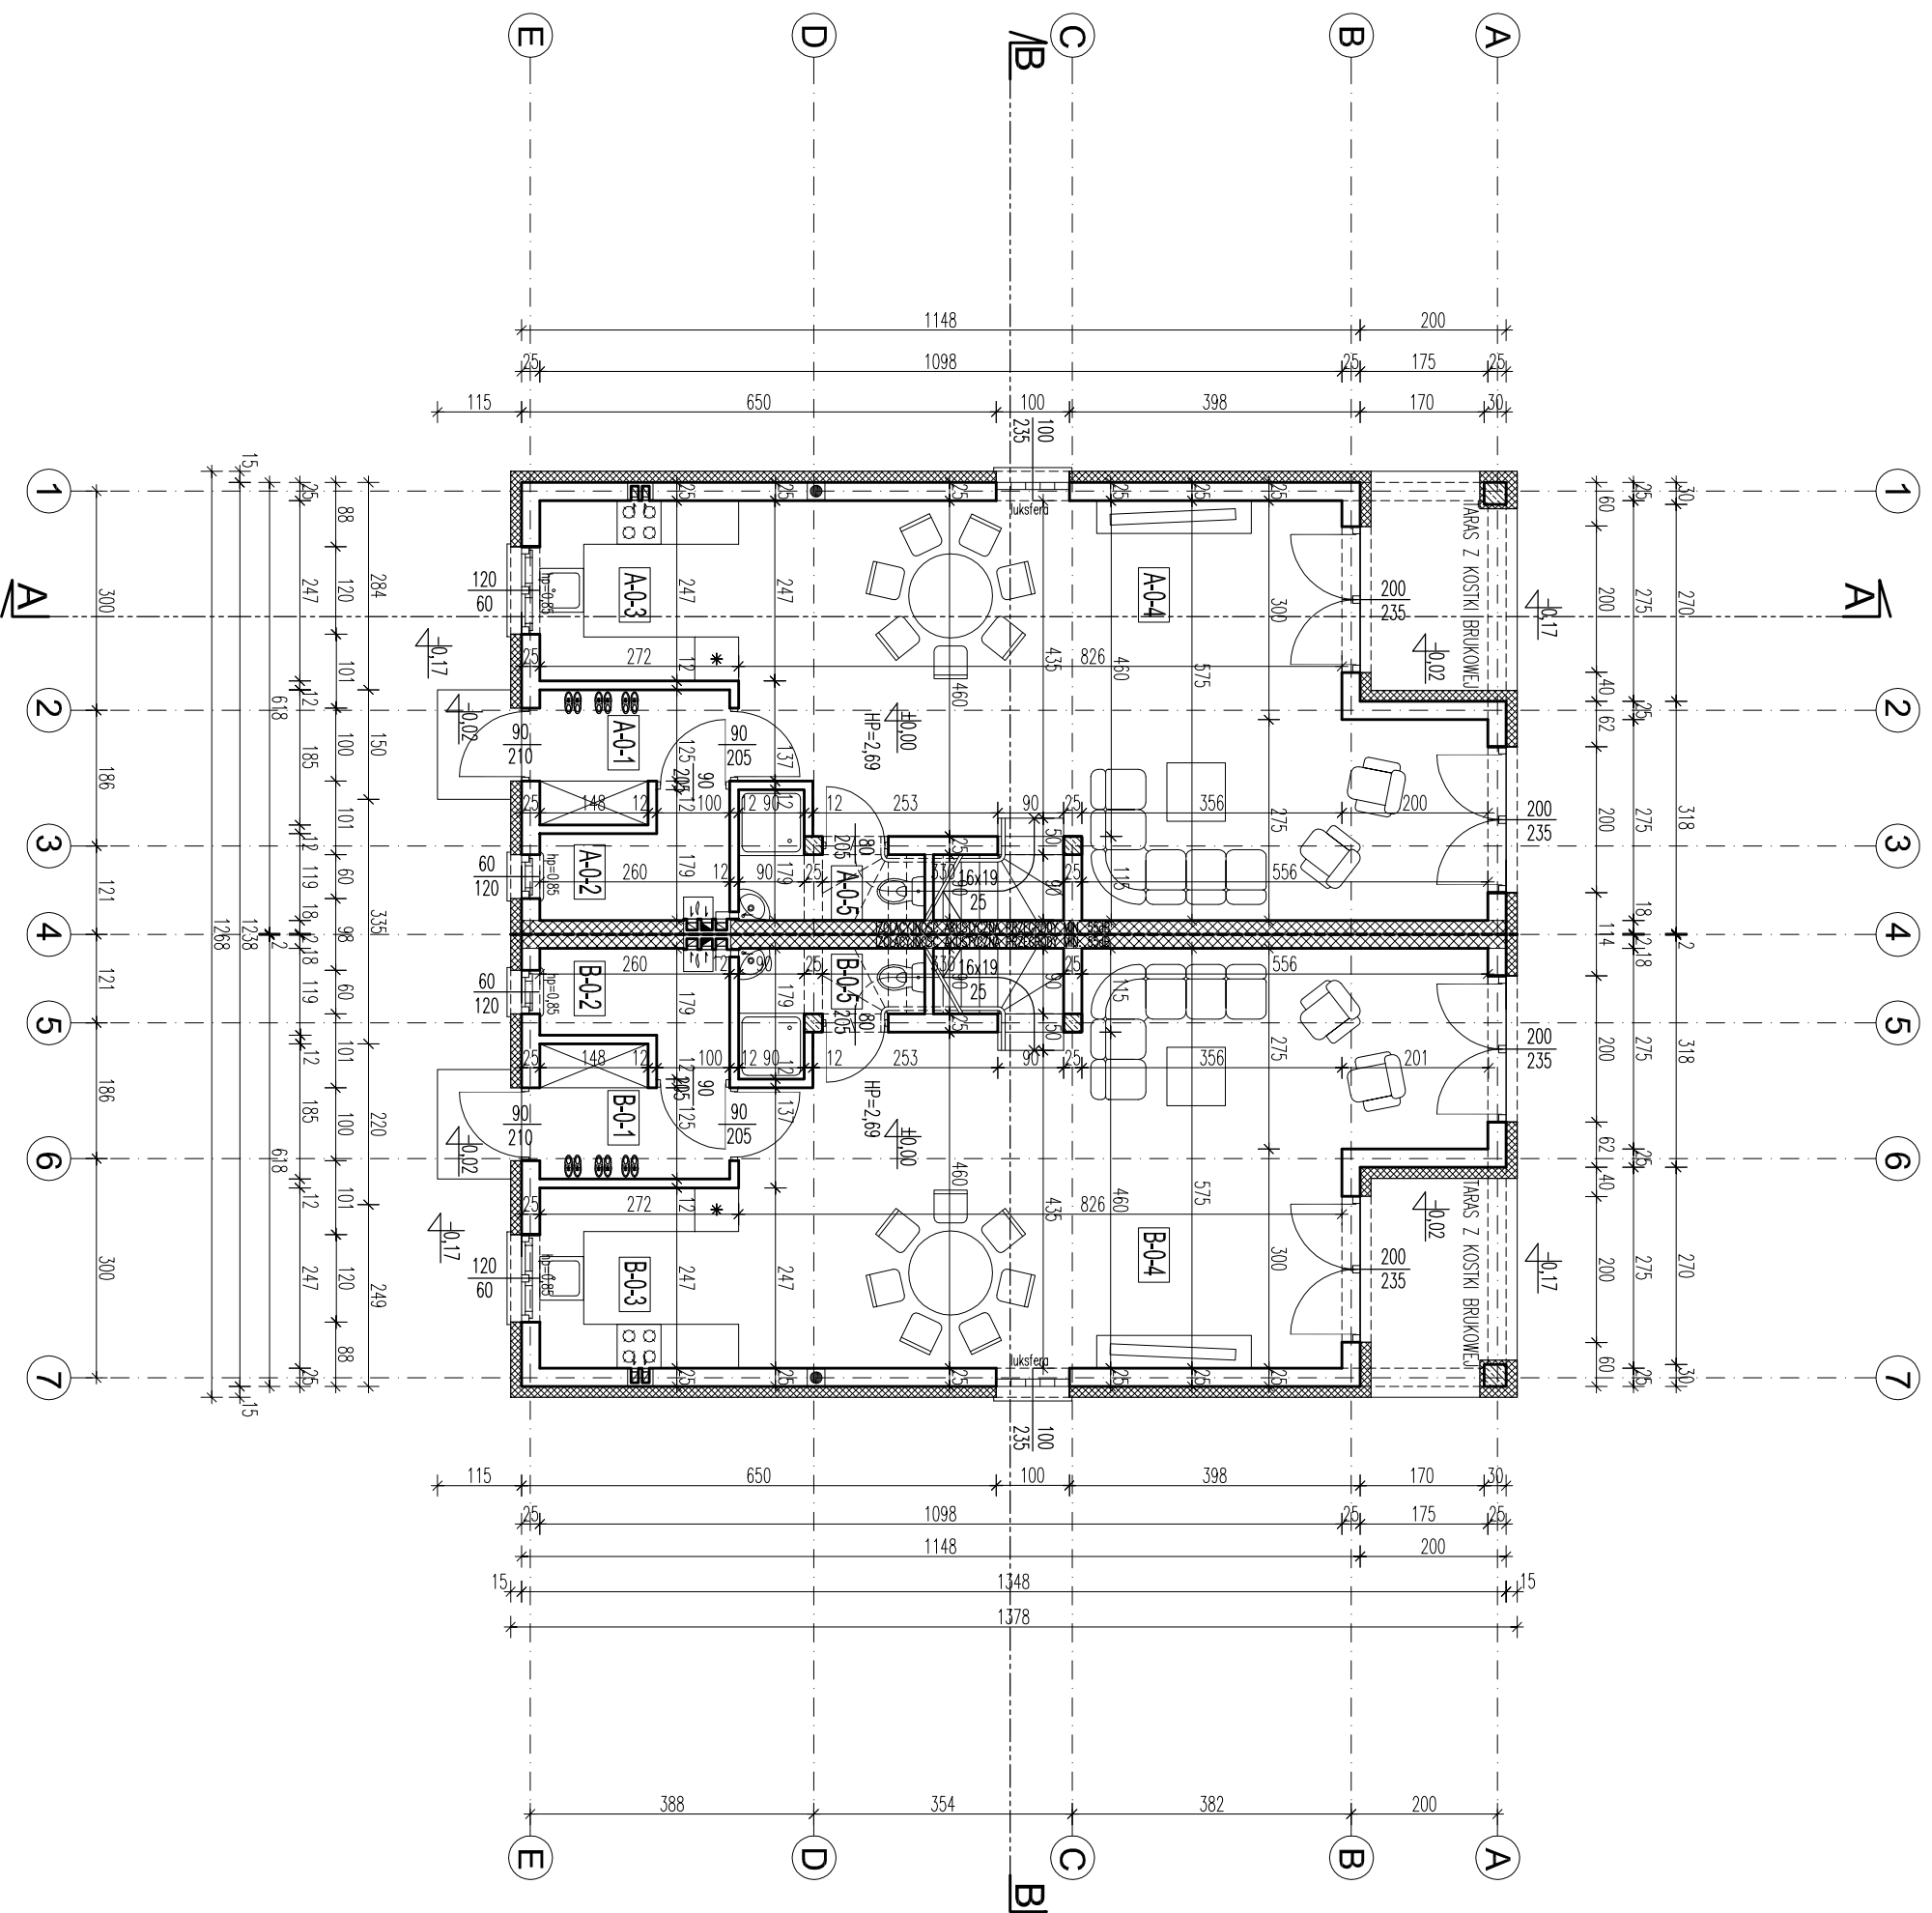

PRACOWNIA PROJEKTOWA  
ul. Daleka 32, 05-825 Grodzisk Mazowiecki  
tel.: + 48 886 638 495  
e-mail: architektura.okistudio@gmail.com

### PROJEKT

BUDYNEK MIESZKALNY JEDNORODZINNY (BUDYNEK B)

### ADRES INWESTYCJI

Adamowizna, gm. Grodzisk Mazowiecki, dz. ew. nr 160/8 obr. 0001

### INWESTOR

GRANDE DEWELOPER SP. Z O.O., SP. K.  
Kozierki, ul. Merkuriego 48D, 05-825 Grodzisk Mazowiecki

### RYSUUNEK

RZUT PARTERU

### PROJEKTANT

mgr inż. arch. Edyta Osuchowska,  
upr. nr MA/142/19, nr izby MA-3285

w specjalności architektonicznej bez ograniczeń

### KONSTRUKTOR

inż. budownictwa Irena Ławnikowska,  
upr. nr W/a -180/02

w specjalności konstr. bud. bez ograniczeń

### DATA

01.06.2020

01.06.2020

SKALA	NR RYS.
1:100	3.

PODPIS