


BUDYNEK C

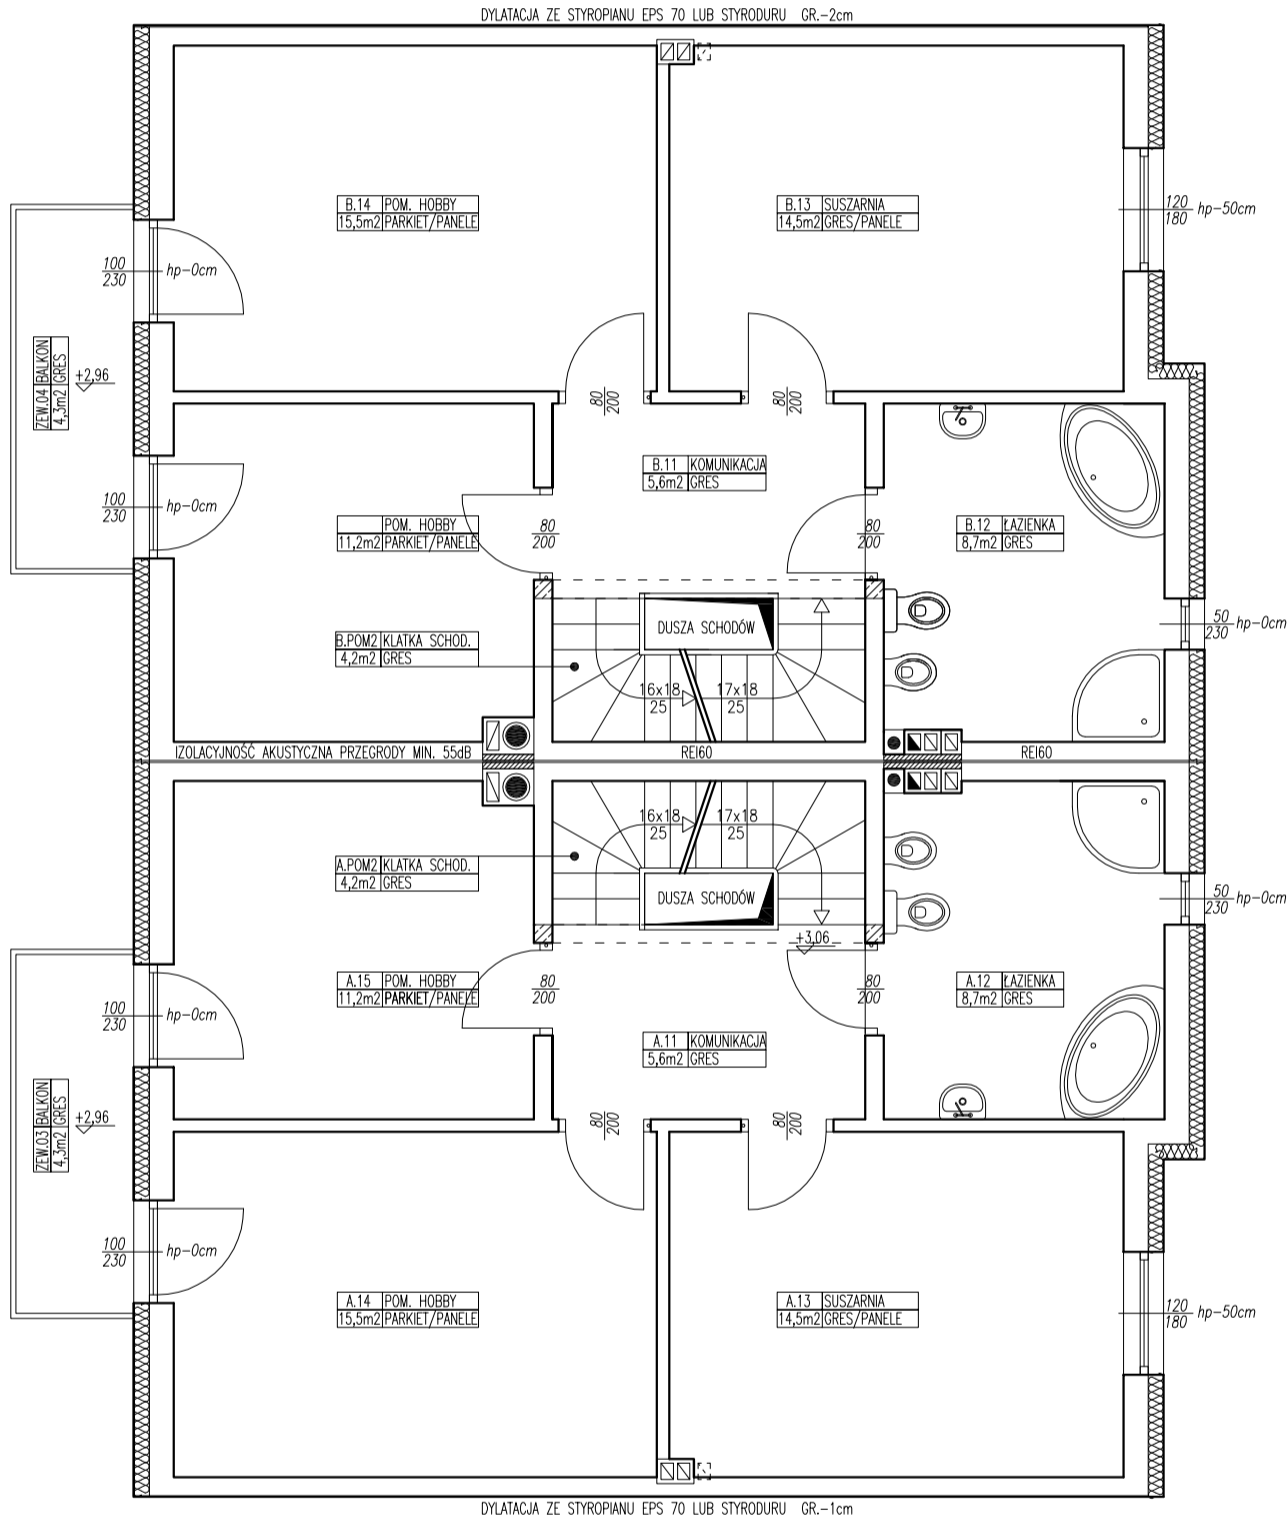

WYKAZ POMIESZCZEN			PODDASZE UŻYTKOWE	
NR. POM.	NAZWA POMIESZCZENIA	POW. m ²	POWIERZCHNIA UŻYTKOWA	
PARTER			LOKAL A	
POWIERZCHNIA UŻYTKOWA			LOKAL B	
LOKAL A			LOKAL A	
A.01	WIATRODLAP	1,8m ²	B.21. SYPIALNIA 20S.	
A.02	KOMUNIKACJA	3,2m ²	RAZEM DLA BUDYNKU	
A.03	WC	3,8m ²	POWIERZCHNIA POMOCNICZA	
A.04	KUCHNIA	15,0m ²	LOKAL A	
A.05	POM. REKREACYJNE	32,1m ²	A.POM1 KLATKA SCHOD.	
RAZEM DLA LOKALU A			A.POM2 KLATKA SCHOD.	
LOKAL B			A.POM3 KLATKA SCHOD.	
B.01	WIATRODLAP	1,8m ²	A.POM4 POW>1,9m WYS.	
B.02	KOMUNIKACJA	3,2m ²	RAZEM DLA LOKALU A	
B.03	WC	3,8m ²	LOKAL B	
B.04	KUCHNIA	15,0m ²	B.POM1 KLATKA SCHOD.	
B.05	POM. REKREACYJNE	65,9m ²	B.POM2 KLATKA SCHOD.	
RAZEM DLA LOKALU B			B.POM3 POW>1,9m WYS.	
LOKAL A			RAZEM DLA LOKALU B	
LOKAL B			RAZEM DLA BUDYNKU	
PIĘTRO I			POWIERZCHNIA ZEWNETRZNA	
POWIERZCHNIA UŻYTKOWA			LOKAL A	
LOKAL A			ZEW.01 SCHODY ZEWNETRZNE	
A.11	KOMUNIKACJA	5,6m ²	ZEW.02 BALKON	
A.12	ŁAZIENKA	8,7m ²	LOKAL B	
A.13	SUSZARNIA	14,5m ²	ZEW.03	
A.14	POM. HOBBY	15,5m ²	ZEW.04	
A.15	POM. HOBBY	11,2m ²	RAZEM DLA BUDYNKU	
RAZEM DLA LOKALU A			RAZEM DLA BUDYNKU	
LOKAL B			RAZEM DLA BUDYNKU	
B.11	KOMUNIKACJA	5,6m ²	POW. UŻYTKOWA	
B.12	ŁAZIENKA	8,7m ²	POW. POMOCNICZA	
B.13	SUSZARNIA	14,5m ²	POW. ZEWNETRZNE	
B.14	POM. HOBBY	15,5m ²	POW. ZEWNETRZNE	
B.15	POM. HOBBY	11,2m ²	POW. ZABUDOWY	
RAZEM DLA LOKALU B			KUBATURA BRUTTO	
RAZEM DLA BUDYNKU			1208,16m ³	

WYKAZ LOKALI	
LOKAL A	LOKAL B
POW. UŻYTKOWA 138,7m ²	POW. UŻYTKOWA 138,7m ²
POW. POMOCNICZA 41,2m ²	POW. POMOCNICZA 41,2m ²
POW. ZEWNETRZNE 8,9m ²	POW. ZEWNETRZNE 8,9m ²
POWIERZCHNIE OBLICZONO WEDLUG OBOWIAZUJĄCEJ NORMY PN-ISO 9836	



ARCHITEKTURA
MICHAŁ BUGAŁA
 UL. 1 MAJA 17/1A, 05-825 GRODZISK MAZOWIECKI
 t: +48 662048231 m: bugamichal@gmail.com

PROJEKT BUDOWLANY BUDYNKU MIESZKALNEGO
 JEDNORODZINNEGO, DWULOKALOWEGO O DWÓCH
 LOKALACH MIESZKALNYCH, W ZABUDOWIE SZEREGOWEJ
 BUDYNEK C

DZIAŁKI EW. NR 45/13, 45/14, 45/15, 45/18, 45/19
 OBRĘB: 0016, UL. ROZANA, GRODZISK MAZOWIECKI

mgr inż. arch. MICHAŁ BUGAŁA MA/045/11

ARCHITEKTURA PROJEKT BUDOWLANY

RZUT PIĘTRA

LIPIEC 2017r. 1:50 STR. 52 10

03