

# WYKAZ POMIESZCZEN PARTERU

## LOKAL 1-BUDYNEK A


LP	NAZWA POMIESZCZENIA	POSADZKA	POWIERZCHNIA [m <sup>2</sup> ]
1.1	PRZEDSIONEK	GRES	2,96
1.2	ŁAZIENKA	GRES	0,74
1.3	ANEKS KUCHENNY	GRES	5,20
1.4	POKÓJ DZIENNY + JADALNIA	GRES	19,88
RAZEM POWIERZCHNIA PARTERU LOKALU 1			28,78

## LOKAL 2-BUDYNEK A

LP	NAZWA POMIESZCZENIA	POSADZKA	POWIERZCHNIA [m <sup>2</sup> ]
B.0.1	PRZEDSIONEK	GRES	2,96
B.0.2	ŁAZIENKA	GRES	0,74
B.0.3	ANEKS KUCHENNY	GRES	5,20
B.0.4	POKÓJ DZIENNY + JADALNIA	GRES	19,88
RAZEM POWIERZCHNIA PARTERU LOKALU 2			28,78
POWIERZCHNIA PARTERU LOKALI 1+2			57,56

### UWAGI

- W BUDYNKU ZAPROJEKTOWANO WENTYLACJĘ GRAWITACYJNĄ.
- SCIANA MIĘDZYLOKALOWA O PARAMETRACH: IZOLACJA AKUSTYCZNA PRZEGRODY MINIMUM 55dB; SCIANA ODDZIELENIA POZAROWEGO REBRO.
- TRZYM KOMINOWE NALEŻY DYLATOWAĆ OD STROPU.
- WYMAGANY DRZWI PODANE W ŚWIETLE OSOŚCIEK, WYMIARY OKIEN W ŚWIETLE OTWORU W MURZE.
- PRZED ZAMÓWIENIEM STOLARKI WYMIARY SPRAWDZIĆ Z NATURY (NA BUDOWIE).

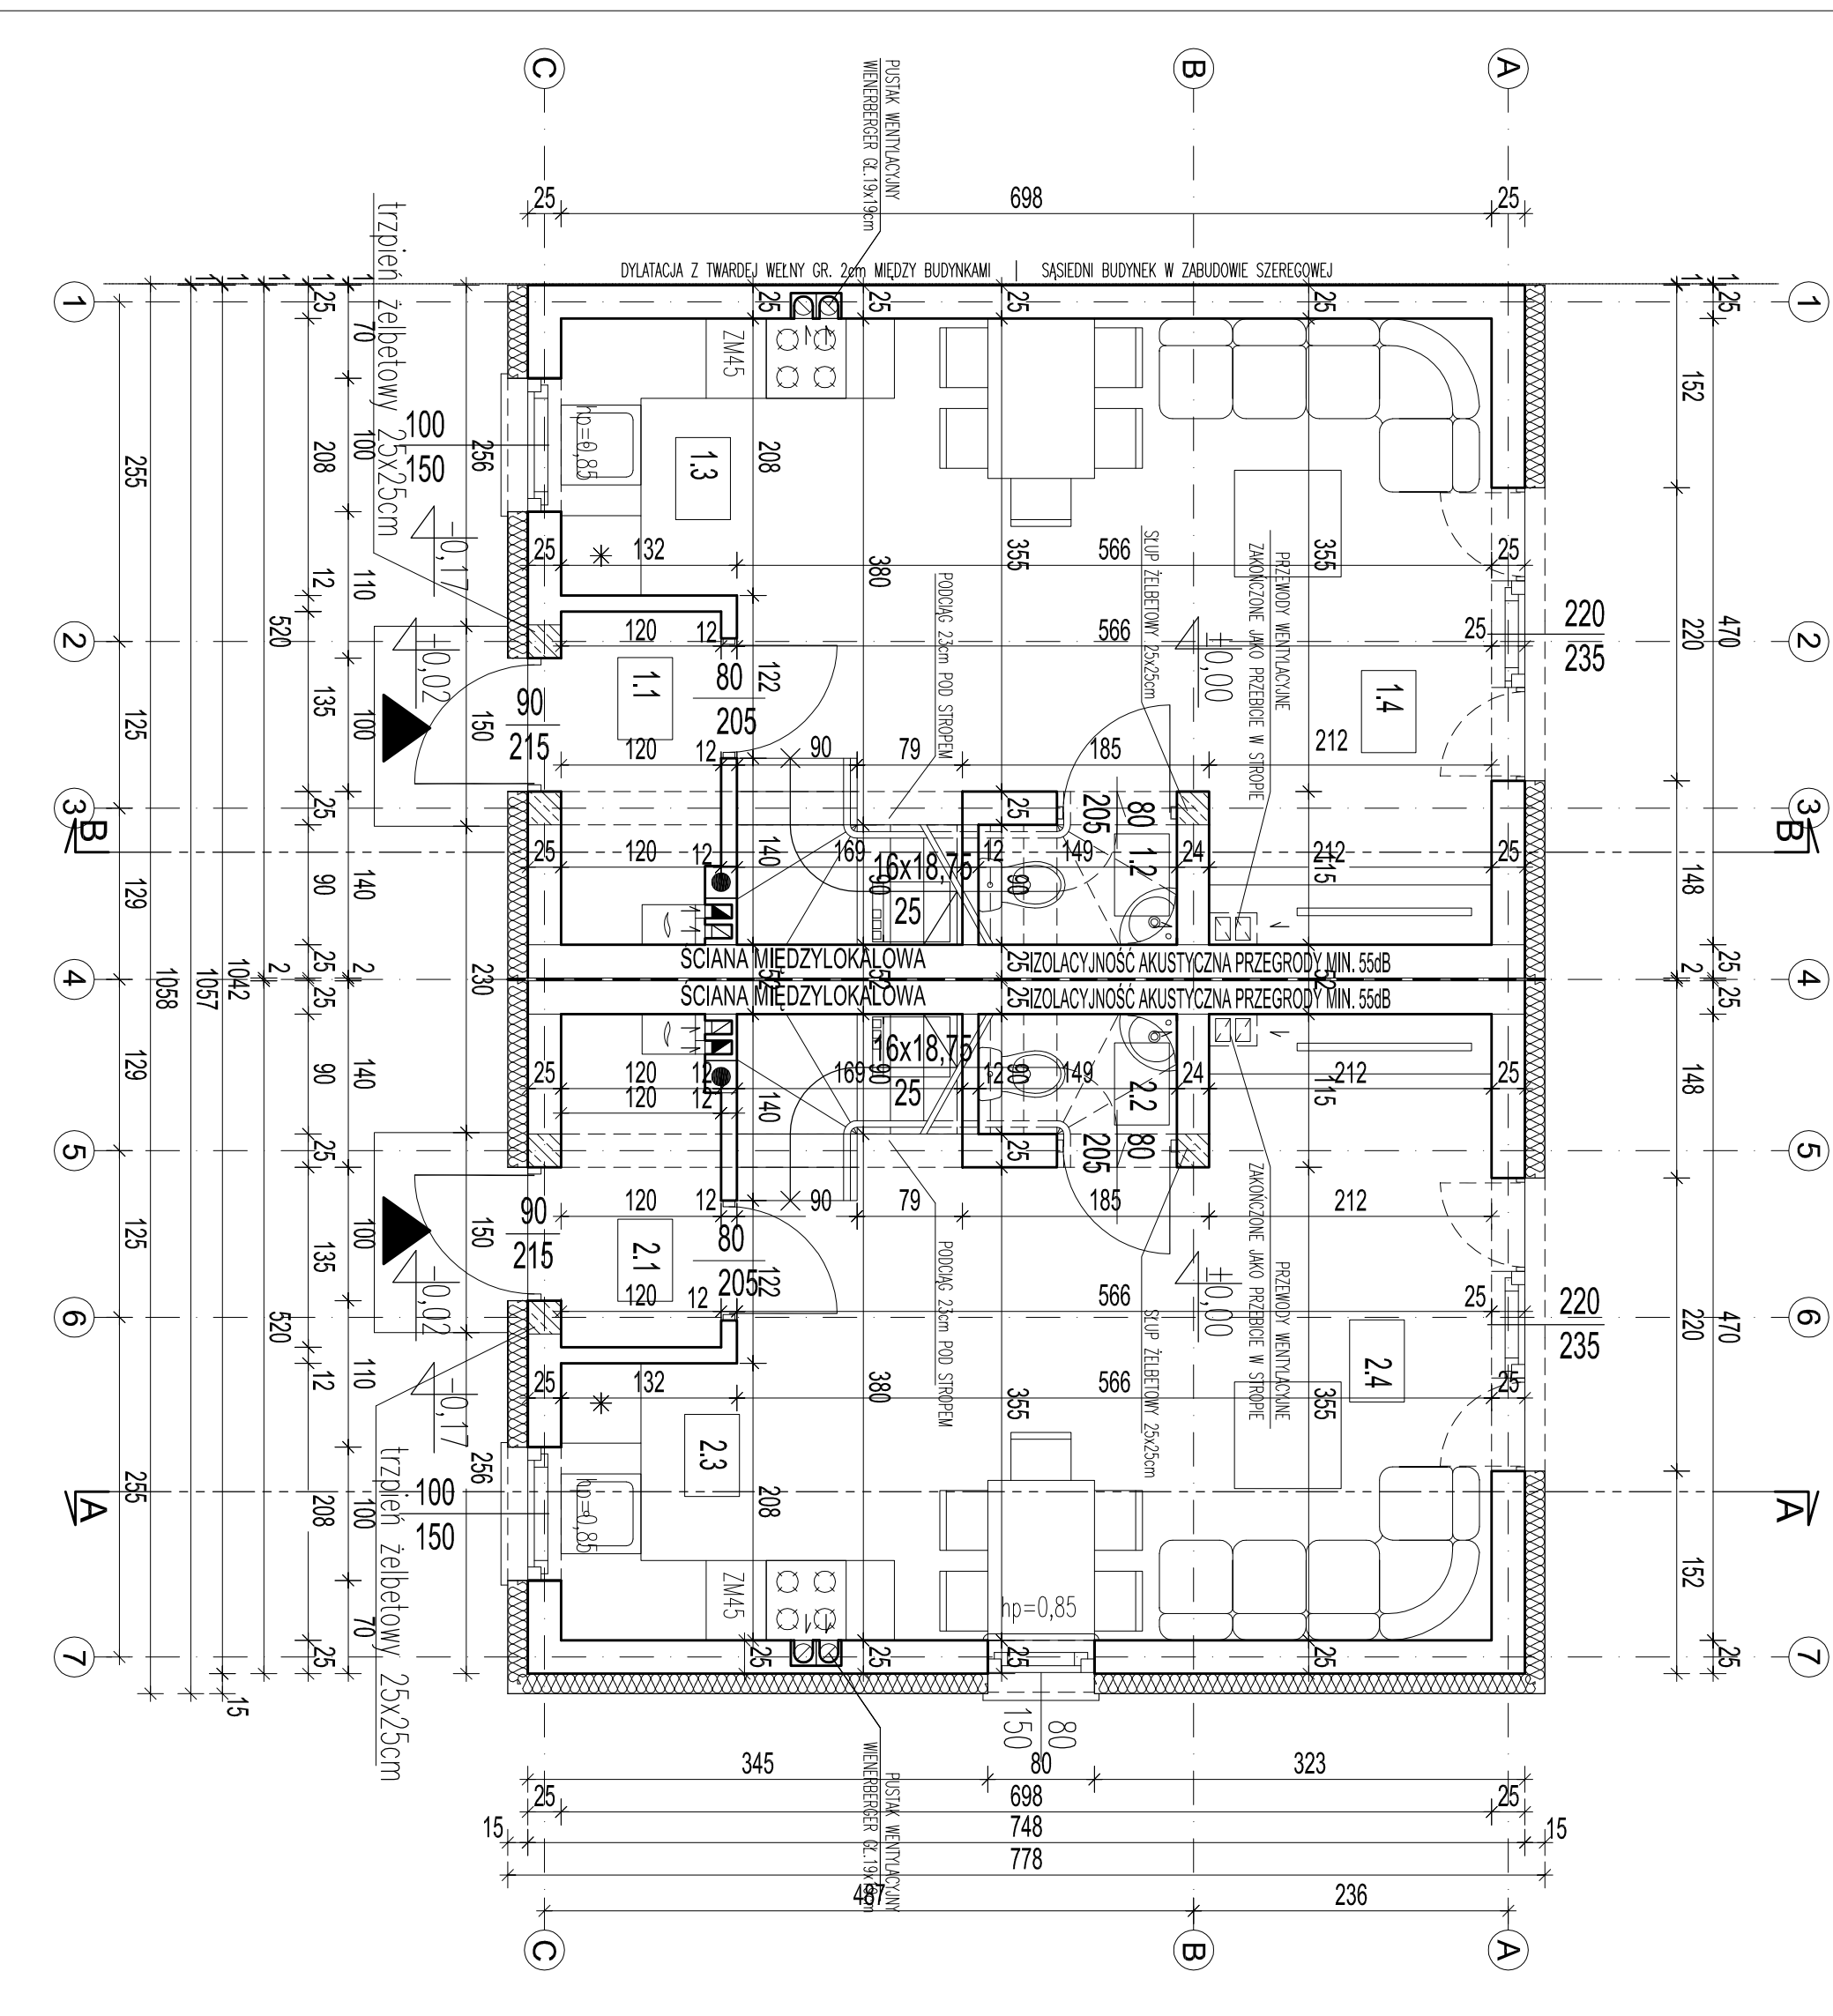

STUDIO PROJEKTOWE  
ARCHITECTURA  
96-515 TERESIN, UL. SZYMANOWSKA 17/5  
TELEFON - 504 002 529

Projekt:  
PROJEKT BUDOWLANY DLA BUDOWY TRZECH BUDYNKÓW MIESZKALNYCH  
JEDNORODZINNYCH DWULOKALOWYCH W ZABUDOWIE SZEREGOWEJ  
OPRACOWANIE DOTYCZY BUDYNKU "A"

Adres inwestycji:  
BIENIEWICE, GM. BŁONIE, DZ. EW. NR. 209/2  
OBRĘB 0004, JEDN. EWIDENCYJNA 143201\_5  
Investor:  
GRANDE DEVELOPER Sp z o.o., sp.k.  
05-825 GRODZISK MAZOWIECKI  
KOZIERKI, UL. MIERKUREGO 48D

Projektant:  
tech. bud. Krystyna Janowska  
upr. nr. 17/84 SK-C6  
Uprawnienia w specjalności architektonicznej  
i konstrukcyjno-budowlanej

Opracował:  
arch. Jakub Wróbel  
Faza:  
PROJEKT BUDOWLANY  
Sprawdził:  
ARCHITEKTURA

TREŚĆ RYSUNKU	Symbol rysunku
RZUT PARTERU	A-01

UMIAROWANE OGRANICZENIE: JEST PRZESZKAMU I PRAMIOCH PORĘCZNICTWA, A TAKŻE A4.29  
UDZIAŁY KAZIJA, W SPRAWIE ZASOBU ETNY ZAMOWI ARCHITECTURA. ZMIANY W PROJEKcie NALEŻY UZYSKAĆ Z AUTORA.