


WYKAZ POMIESZCZEN PIĘTRA

LOKAL 1-BUDYNEK C		
LP	NAZWA POMIESZCZENIA	POWIERZCHNIA [m ²]
1.1	SCHODY	2,96
1.2	KOMUNIKACJA	2,77
1.3	POKÓJ	10,13
1.4	POKÓJ	11,34
1.5	SŁAZIENKA	4,39
RAZEM POWIERZCHNIA PIĘTRA LOKALU 1		31,59

LOKAL 2-BUDYNEK C		
LP	NAZWA POMIESZCZENIA	POWIERZCHNIA [m ²]
2.1	SCHODY	2,96
2.2	KOMUNIKACJA	2,77
2.3	POKÓJ	10,13
2.4	POKÓJ	11,34
2.5	SŁAZIENKA	4,39
RAZEM POWIERZCHNIA PIĘTRA LOKALU 2		31,59
RAZEM POWIERZCHNIA PIĘTRA LOKALI 1 I 2		63,18

- UWAGA!
- W BUDYNKU ZAPROJEKTOWANO WENTYLACJE GRANTYCYJNE;
 - SCIANA MIĘDZYLOKALOWA O PARAMETRACH: IZOLACJA AKUSTYCZNA PRZEGRODY MINIMUM 55dB;
 - SCIANA ODDZIELAJĄCA PODZIEMNEGO REBRU;
 - TRZONY KONIOWE NALEŻY DYLATOWAĆ OD STROPIU;
 - WYMAGRY DRZWI PODANE W ŚWIETLE OSZCZEGÓLNYCH WYMAGRY OKIEN W ŚWIETLE OTWORU W WJĘZIE;
 - PRZED ZAMÓWIENIEM STOLARKI WYMAGRY OTWORÓW SPRAWDZIĆ Z NATURY (NA BUDOWIE).

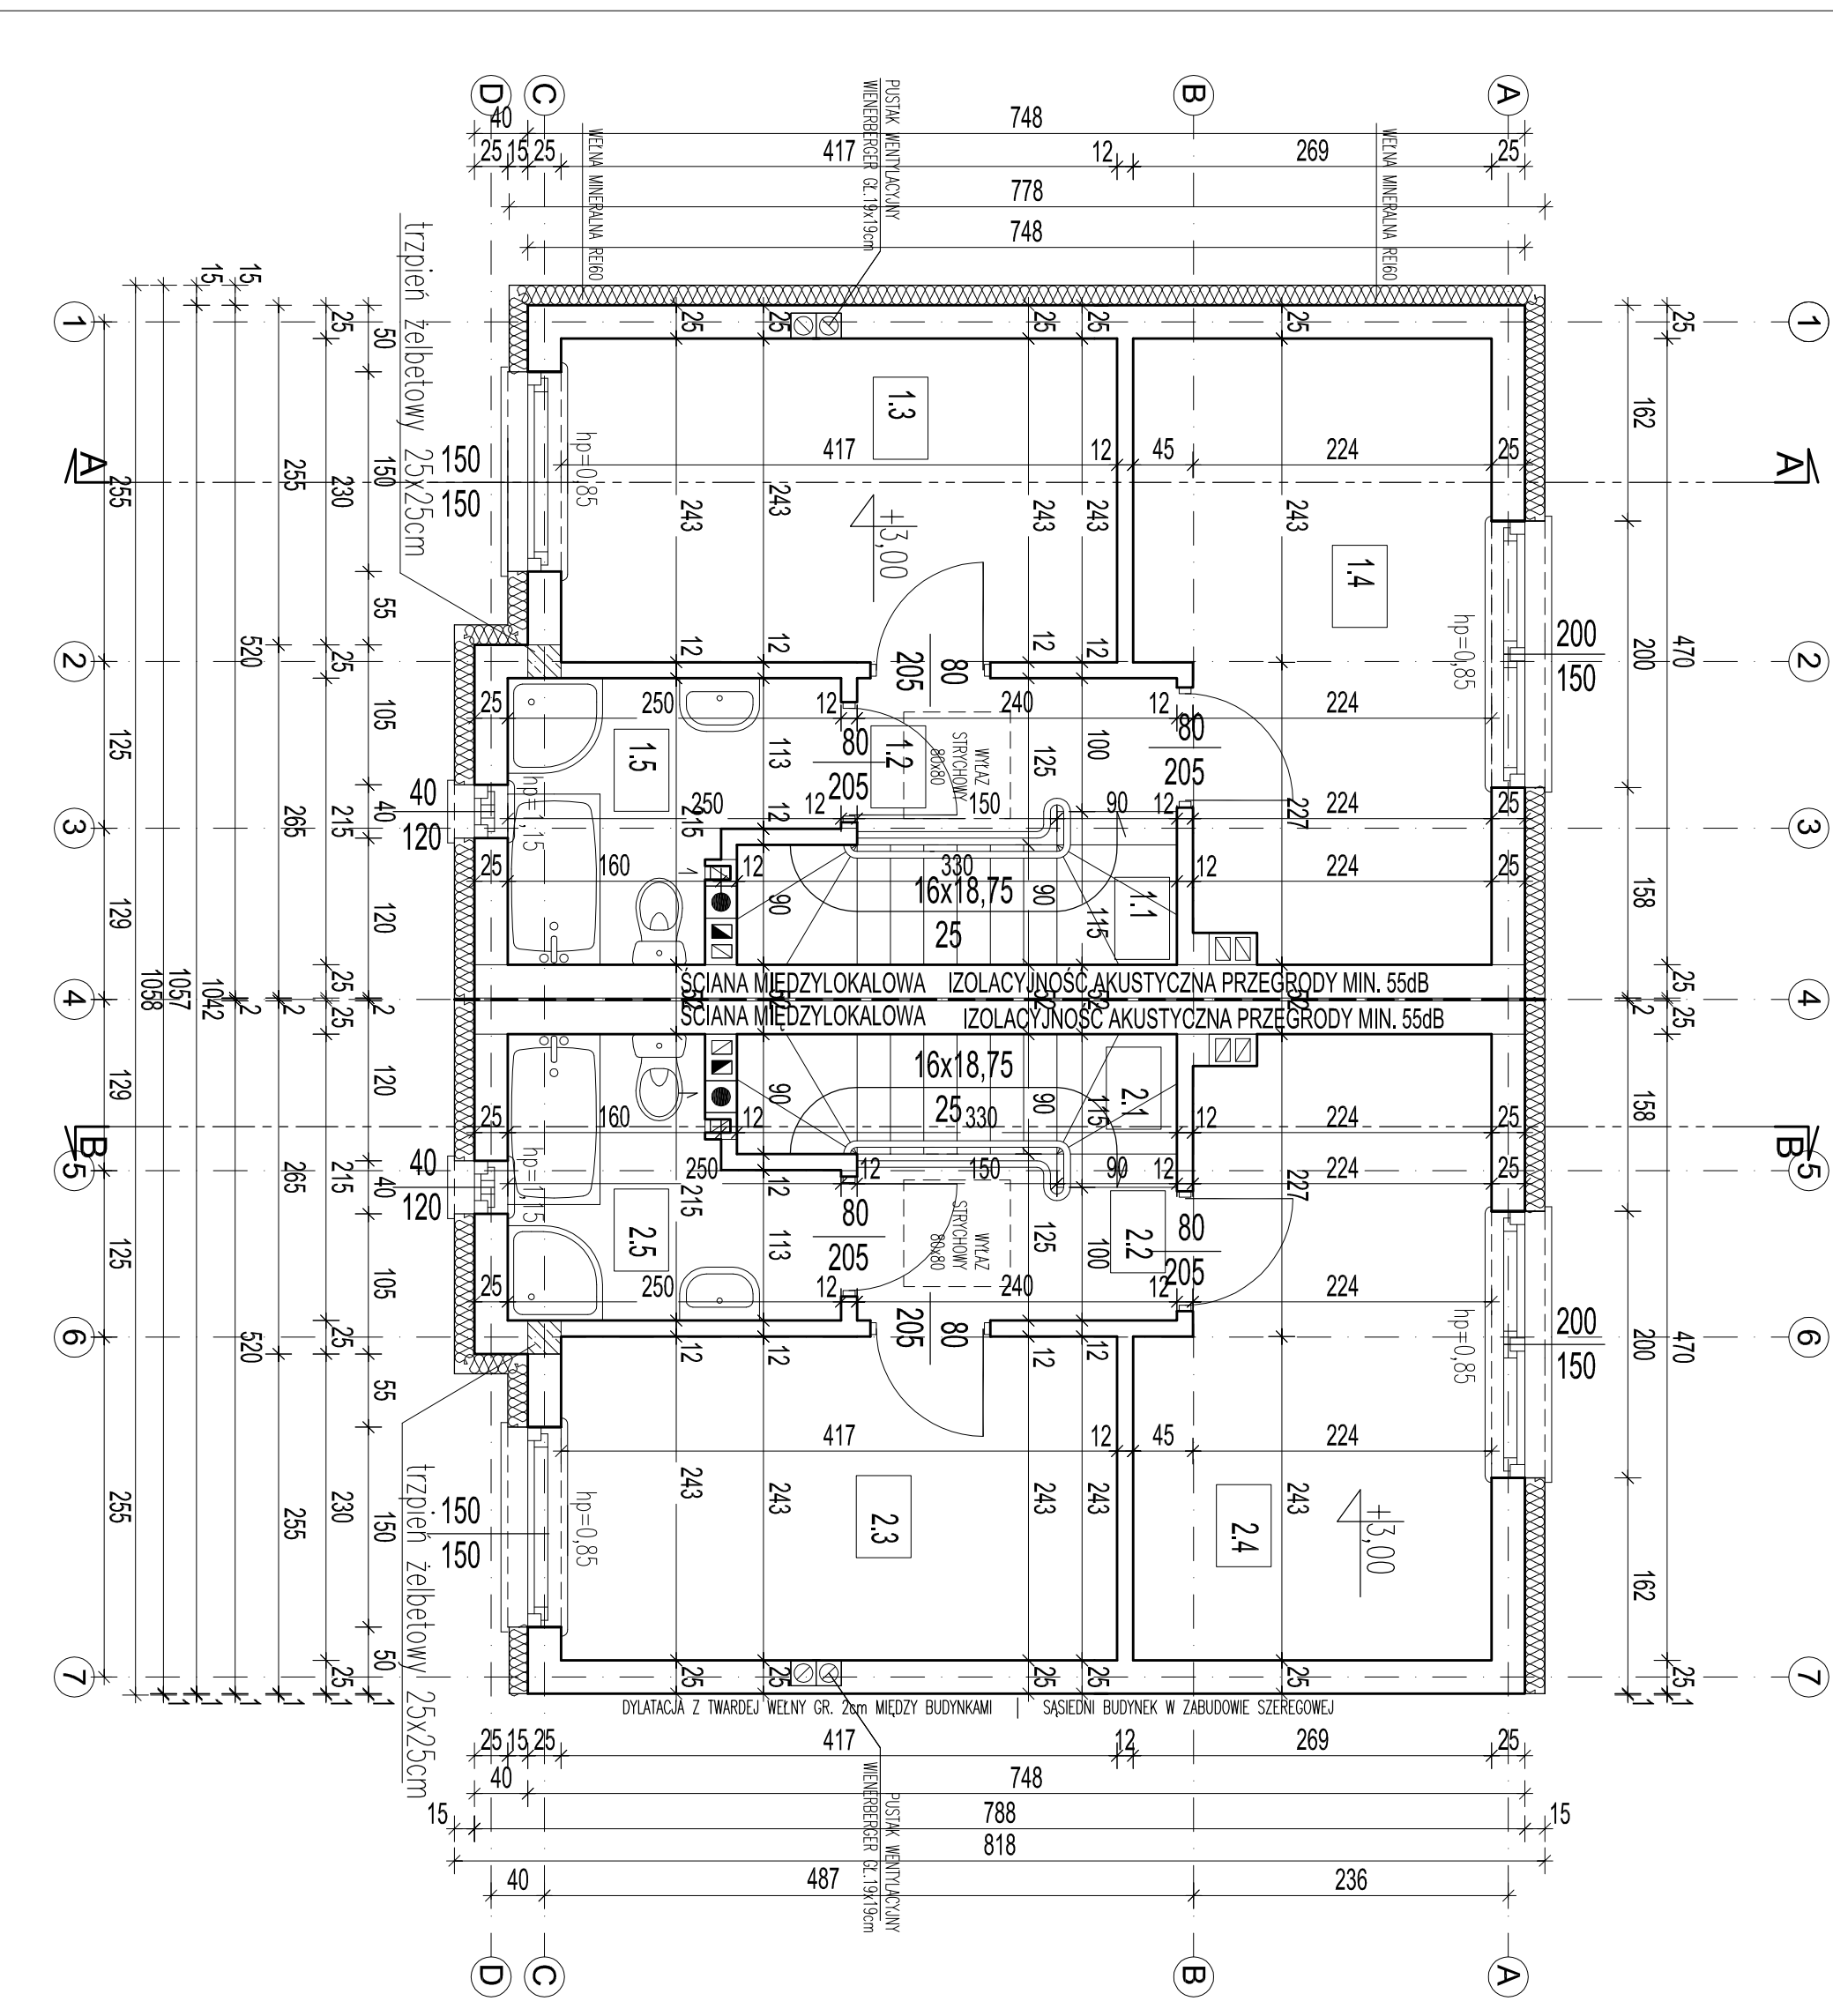

STUDIO PROJEKTOWE
ARCHITEKTURA
STUDIO PROJEKTOWE - ARCHITEKT
96-515 TERESIN, UL. SZYMANOWSKA 19/5
TELEFON - 504 00 25 22 9
510 40 01 23 1 9

Projekt:
PROJEKT BUDOWLANY DLA BUDOWY TRZECH BUDYNKÓW MIESZKALNYCH
JEDNORODZINNYCH DWULOKALOWYCH W ZABUDOWIE SZEREGOWEJ
OPRACOWANIE DOTYCZY BUDYNKU "C"

Adres inwestycji:
BIENIEWICE, GM. BŁONIE, DZ. EW. NR. 209/4
OBRĘB 0004, JEDN. EWIDENCYJNA 143201_5

Inwestor:
GRANDE DEVELOPER Sp z o.o., Sp.k.
05-825 GRODZISK MAZOWIECKI
KOZIERKI, UL. MIERKUREGO 48D

Projektant:
tech. bud. Krystyna Janowska
upr. nr. 17/84 SK-ce
Usługi inżynierskie architektoniczne
i konstrukcyjne budowlanej

Opracował:
arch. Jakub Wróbel

Strawdził:
BRANŻA:
ARCHITEKTURA

TREŚĆ RYSUNKU
Symbol rysunku:
A-02

UWAGA! OPRACOWANIE OCHRONNE JEST PRZEPISAMI USTAWY O PRAWIE AUTORSKIM I PRAWACH POWIĄZANYCH, A TAKŻE 41.29 USTAWY K.K.Z.I.A., W SPRAWIE ZASOBU ETNY ZAMOWI ARCHITEKTA. ZMIANY W PROJEKCE NALEŻY UZDROWIĆ Z AUTORAŁ.