

## WYKAZ POMIESZCZEN PARTERU

### LOKAL 1-BUDYNEK A


LP	NAZWA POMIESZCZENIA	POSADZKA	POWIERZCHNIA [m <sup>2</sup> ]
1.1	PRZEDSIONEK	GRES	2,96
1.2	ŁAZIENKA	GRES	0,74
1.3	ANEKS KUCHENNY	GRES	5,20
1.4	POKÓJ DZIENNY + JADALNIA	GRES	19,88
RAZEM POWIERZCHNIA PARTERU LOKALU 1			28,78

### LOKAL 2-BUDYNEK A

LP	NAZWA POMIESZCZENIA	POSADZKA	POWIERZCHNIA [m <sup>2</sup> ]
B.0.1	PRZEDSIONEK	GRES	2,96
B.0.2	ŁAZIENKA	GRES	0,74
B.0.3	ANEKS KUCHENNY	GRES	5,20
B.0.4	POKÓJ DZIENNY + JADALNIA	GRES	19,88
RAZEM POWIERZCHNIA PARTERU LOKALU 2			28,78
POWIERZCHNIA PARTERU LOKALI 1+2			57,56

### UWAGI

- W BUDYNKU ZAPROJEKTOWANO WENTYLACJĘ GRAWITACYJNĄ.
- SCIANA MIĘDZYLOKALOWA O PARAMETRACH: IZOLACJA AKUSTYCZNA PRZEGRODY MINIMUM 55dB; SCIANA ODDZIELENIA POZAROWEGO REBRO.
- TRZYM KOMIWOJE NALEŻY DYLATOWAĆ OD STROPU.
- WYMAGANY DRZWI PODANE W ŚWIETLE OSOŚCIEŃ, WYMIARY OKIEN W ŚWIETLE OTWORU W MURZE.
- PRZED ZAMÓWIENIEM STOLARKI WYMIARY OTWORÓW SPRAWDZIĆ Z NATURY (NA BUDOWIE).

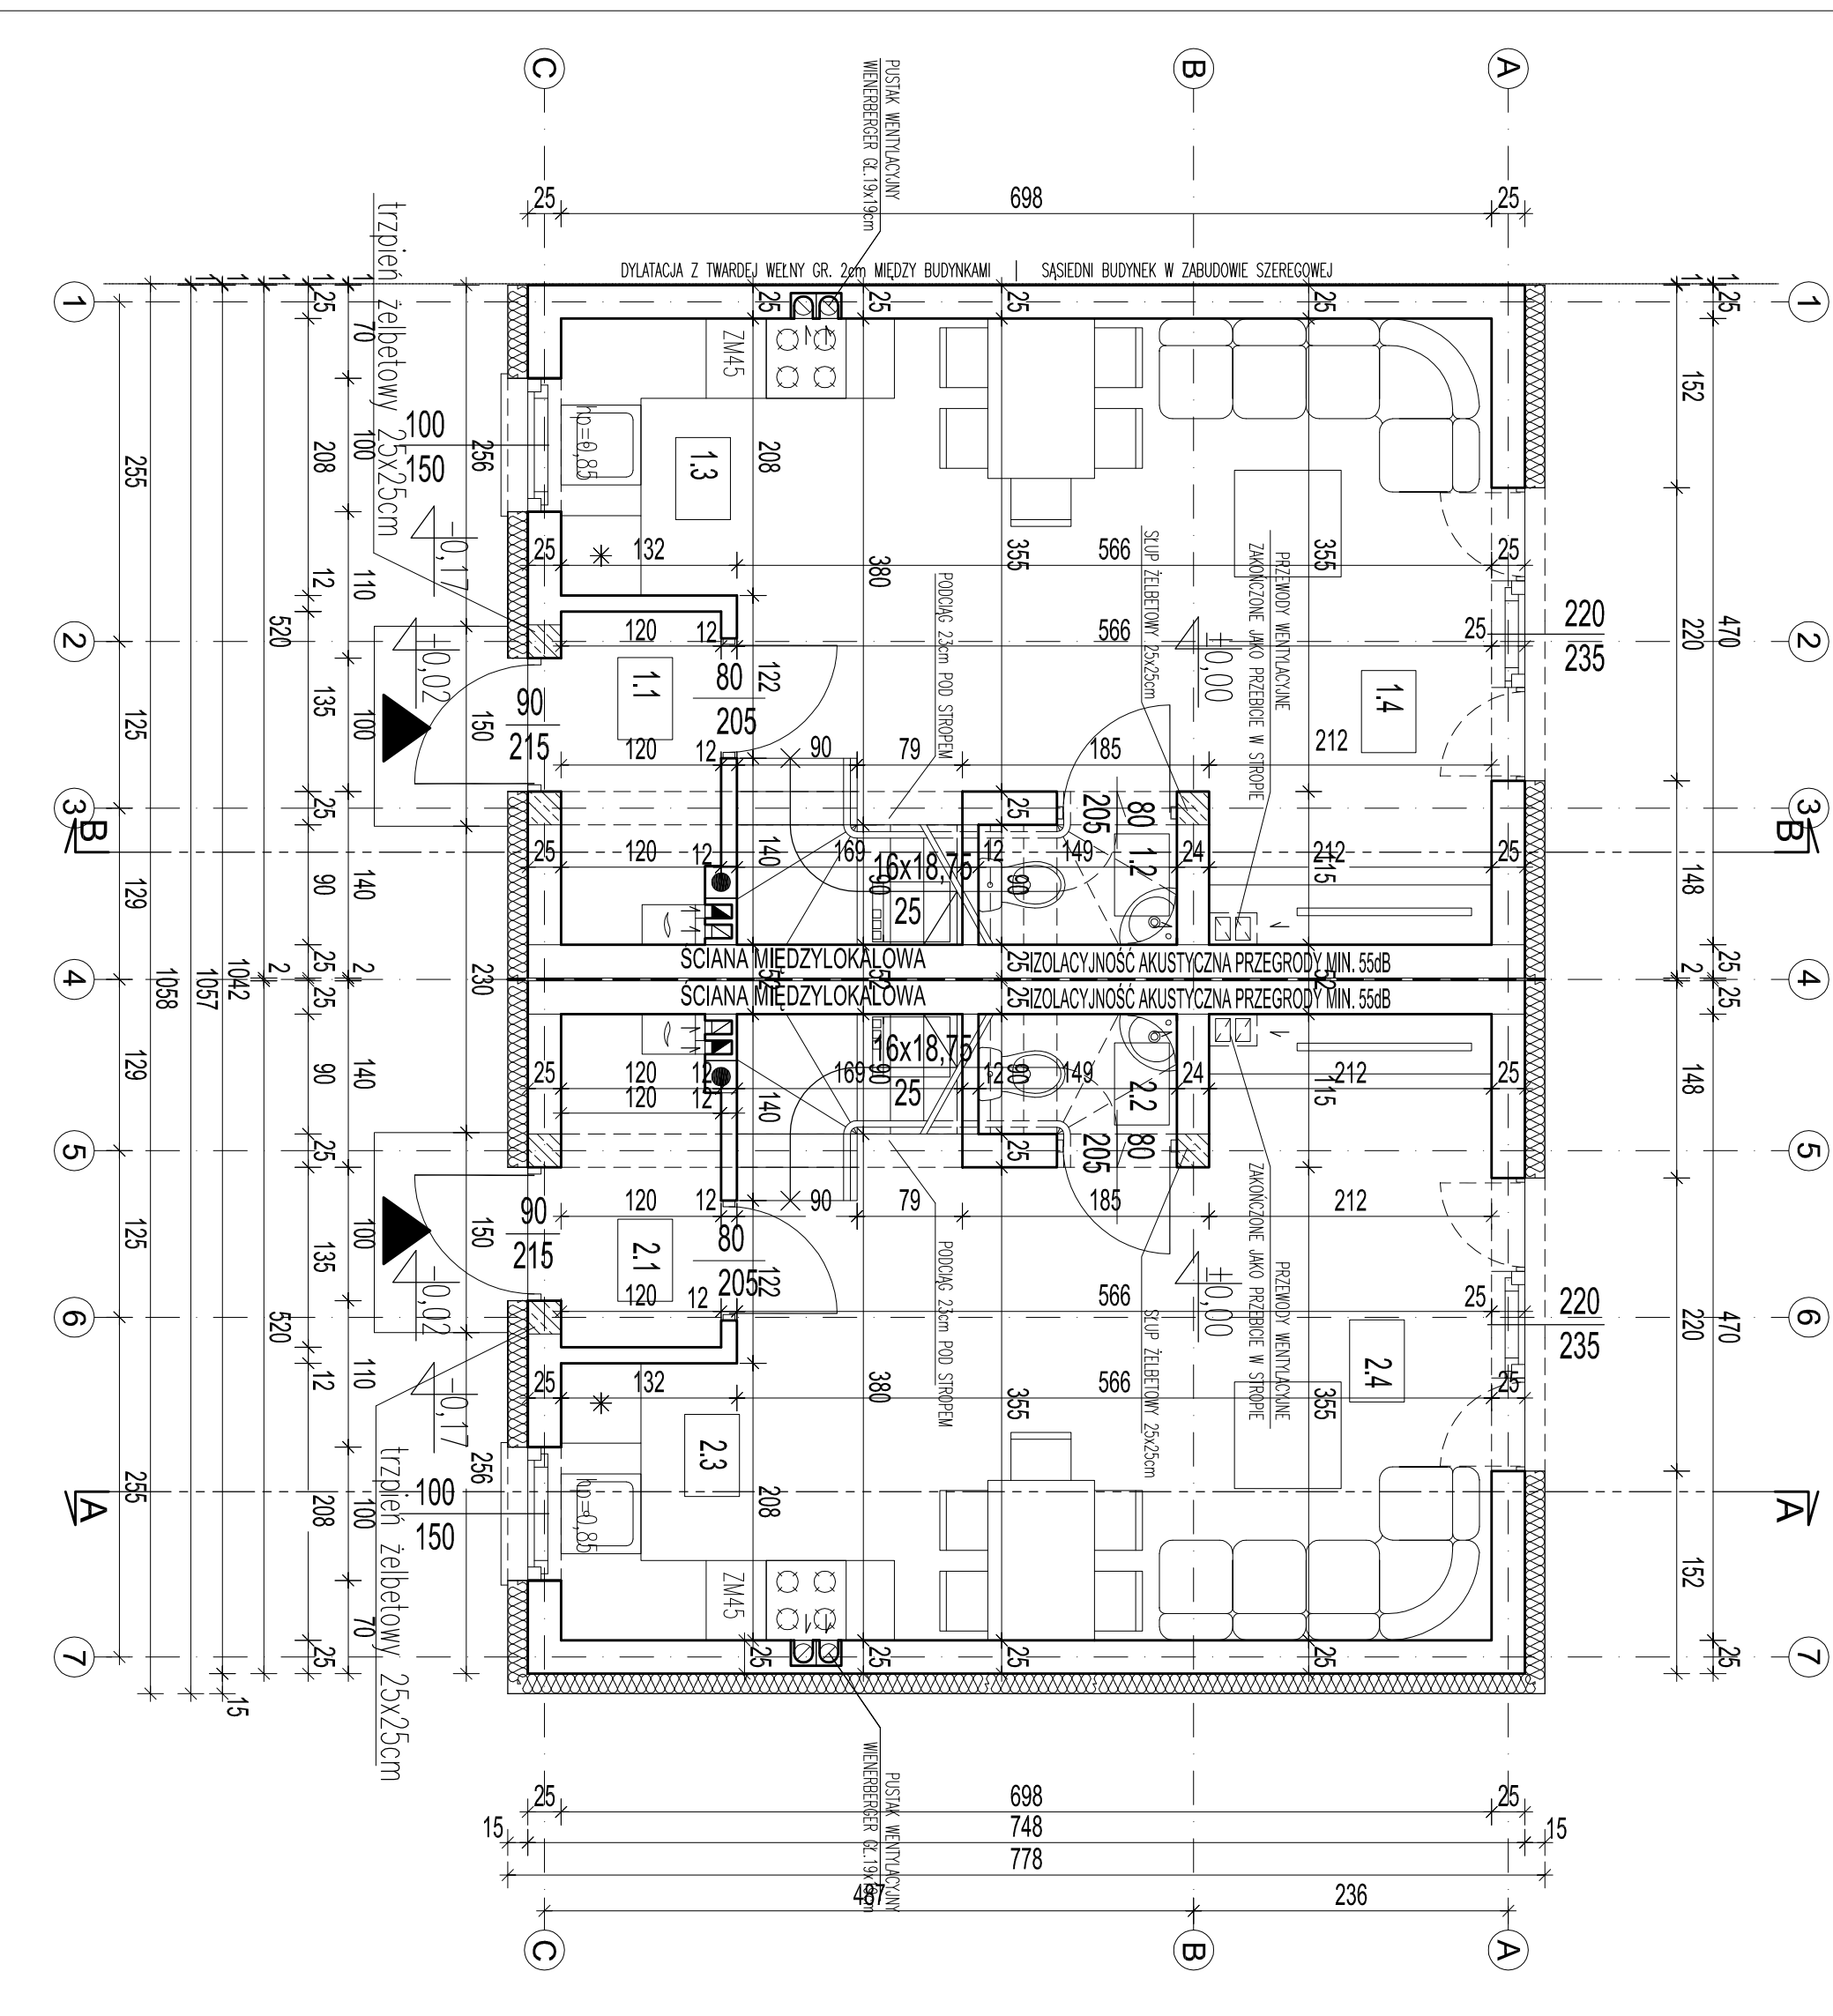

STUDIO PROJEKTOWE  
ARCHITEKTURA  
96-515 TERESIN, UL. SZYMANOWSKA 19/5  
TELEFON - 504 002 529

Projekt:  
PROJEKT BUDOWLANY DLA BUDOWY TRZECH BUDYNKÓW MIESZKALNYCH  
JEDNORODZINNYCH DWULOKALOWYCH W ZABUDOWIE SZEREGOWEJ  
OPRACOWANIE DOTYCZY BUDYNKU "A"

Adres inwestycji:  
BIENIEWICE, GM. BŁONIE, DZ. EW. NR. 209/5  
OBRĘB 0004, JEDN. EWIDENCYJNA 143201\_5  
Investor:  
GRANDE DEVELOPER Sp z o.o., Sp.k.  
05-825 GRODZISK MAZOWIECKI  
KOZIERKI, UL. MIERKUREGO 48D

Projektant:  
tech. bud. Krystyna Janowska  
upr. nr. 17/84 SK-C6  
Uprawnienia w specjalności architektonicznej  
i konstrukcyjno-budowlanej

Opracował:  
arch. Jakub Wróbel  
Faza:  
PROJEKT BUDOWLANY  
Sprawdził:  
ARCHITEKTURA

TREŚĆ RYSUNKU	Symbol rysunku:
RZUT PARTERU	A-01

UMIAROWANE OGRANICZENIE: JEST PRZEPISAMI USTAWY O PRAWIE AUTORSKI I PRAWACH POWIENNYCH, A TAKŻE 41.29 UMIAROWANE OGRANICZENIE: W SPRAWIE ZASOBU ETNY ZAMOWU ARCHITEKTURA. ZMIANY W PROJEKcie NALEŻY UZYSKAĆ Z AUTORA.