


WYKAZ POMIESZCZEŃ PARTERU

LOKAL A		POWIERZCHNIA [m ²]
LP	NAZWA POMIESZCZENIA	
A.0.1	PRZEDSIÓNEK	2,52
A.0.2	ŁAZIENKA	0,71
A.0.3	ANEKS KUCHENNY	4,22
A.0.4	POKÓJ DZIENNY	20,36
RAZEM POWIERZCHNIA PARTERU LOKALU A		27,91

LOKAL B		POWIERZCHNIA [m ²]
LP	NAZWA POMIESZCZENIA	
B.0.1	PRZEDSIÓNEK	2,52
B.0.2	ŁAZIENKA	0,71
B.0.3	ANEKS KUCHENNY	4,22
B.0.4	POKÓJ DZIENNY	20,36
RAZEM POWIERZCHNIA PARTERU LOKALU B		27,91
POWIERZCHNIA PARTERU LOKALI A I B		55,82

UWAGI:

- W BUDYNKU ZAPROJEKTOWANO WENTYLACJĘ GRAWITACYJNĄ;
- ŚCIANA MIĘDZYLOKALOWA O PARAMETRACH: IZOLACJA AKUSTYCZNA PRZEGRODY MINIMUM 50dB;
- ŚCIANA ODDZIELENIA POŻAROWEGO: REI60;
- WYMARY DRZWI PODANE W ŚWIETLE OŚCIEŻNIC, WYMARY OKEN W ŚWIETLE OTWORU W MURZE;
- PRZED ZAMÓWIENIEM STOLARKI WYMARY OTWORÓW SPRAWDZIĆ Z NATURY (NA BUDOWIE);
- WYMARY PŁASZCZYZN POZIOMYCH PODANO W PRZESTRZENI ZAJĘTEJ PRZEZ PRZEGRODY (BEZ UWZGLĘDNIANIA TYNKÓW, OKADZIN, ECT.);
- POWIERZCHNIE OBLICZONO ZGODNIE Z NORMĄ PN-ISO 9836 DLA WYMARÓW BUDYNKU W STANIE WYKOŃCZONYM.

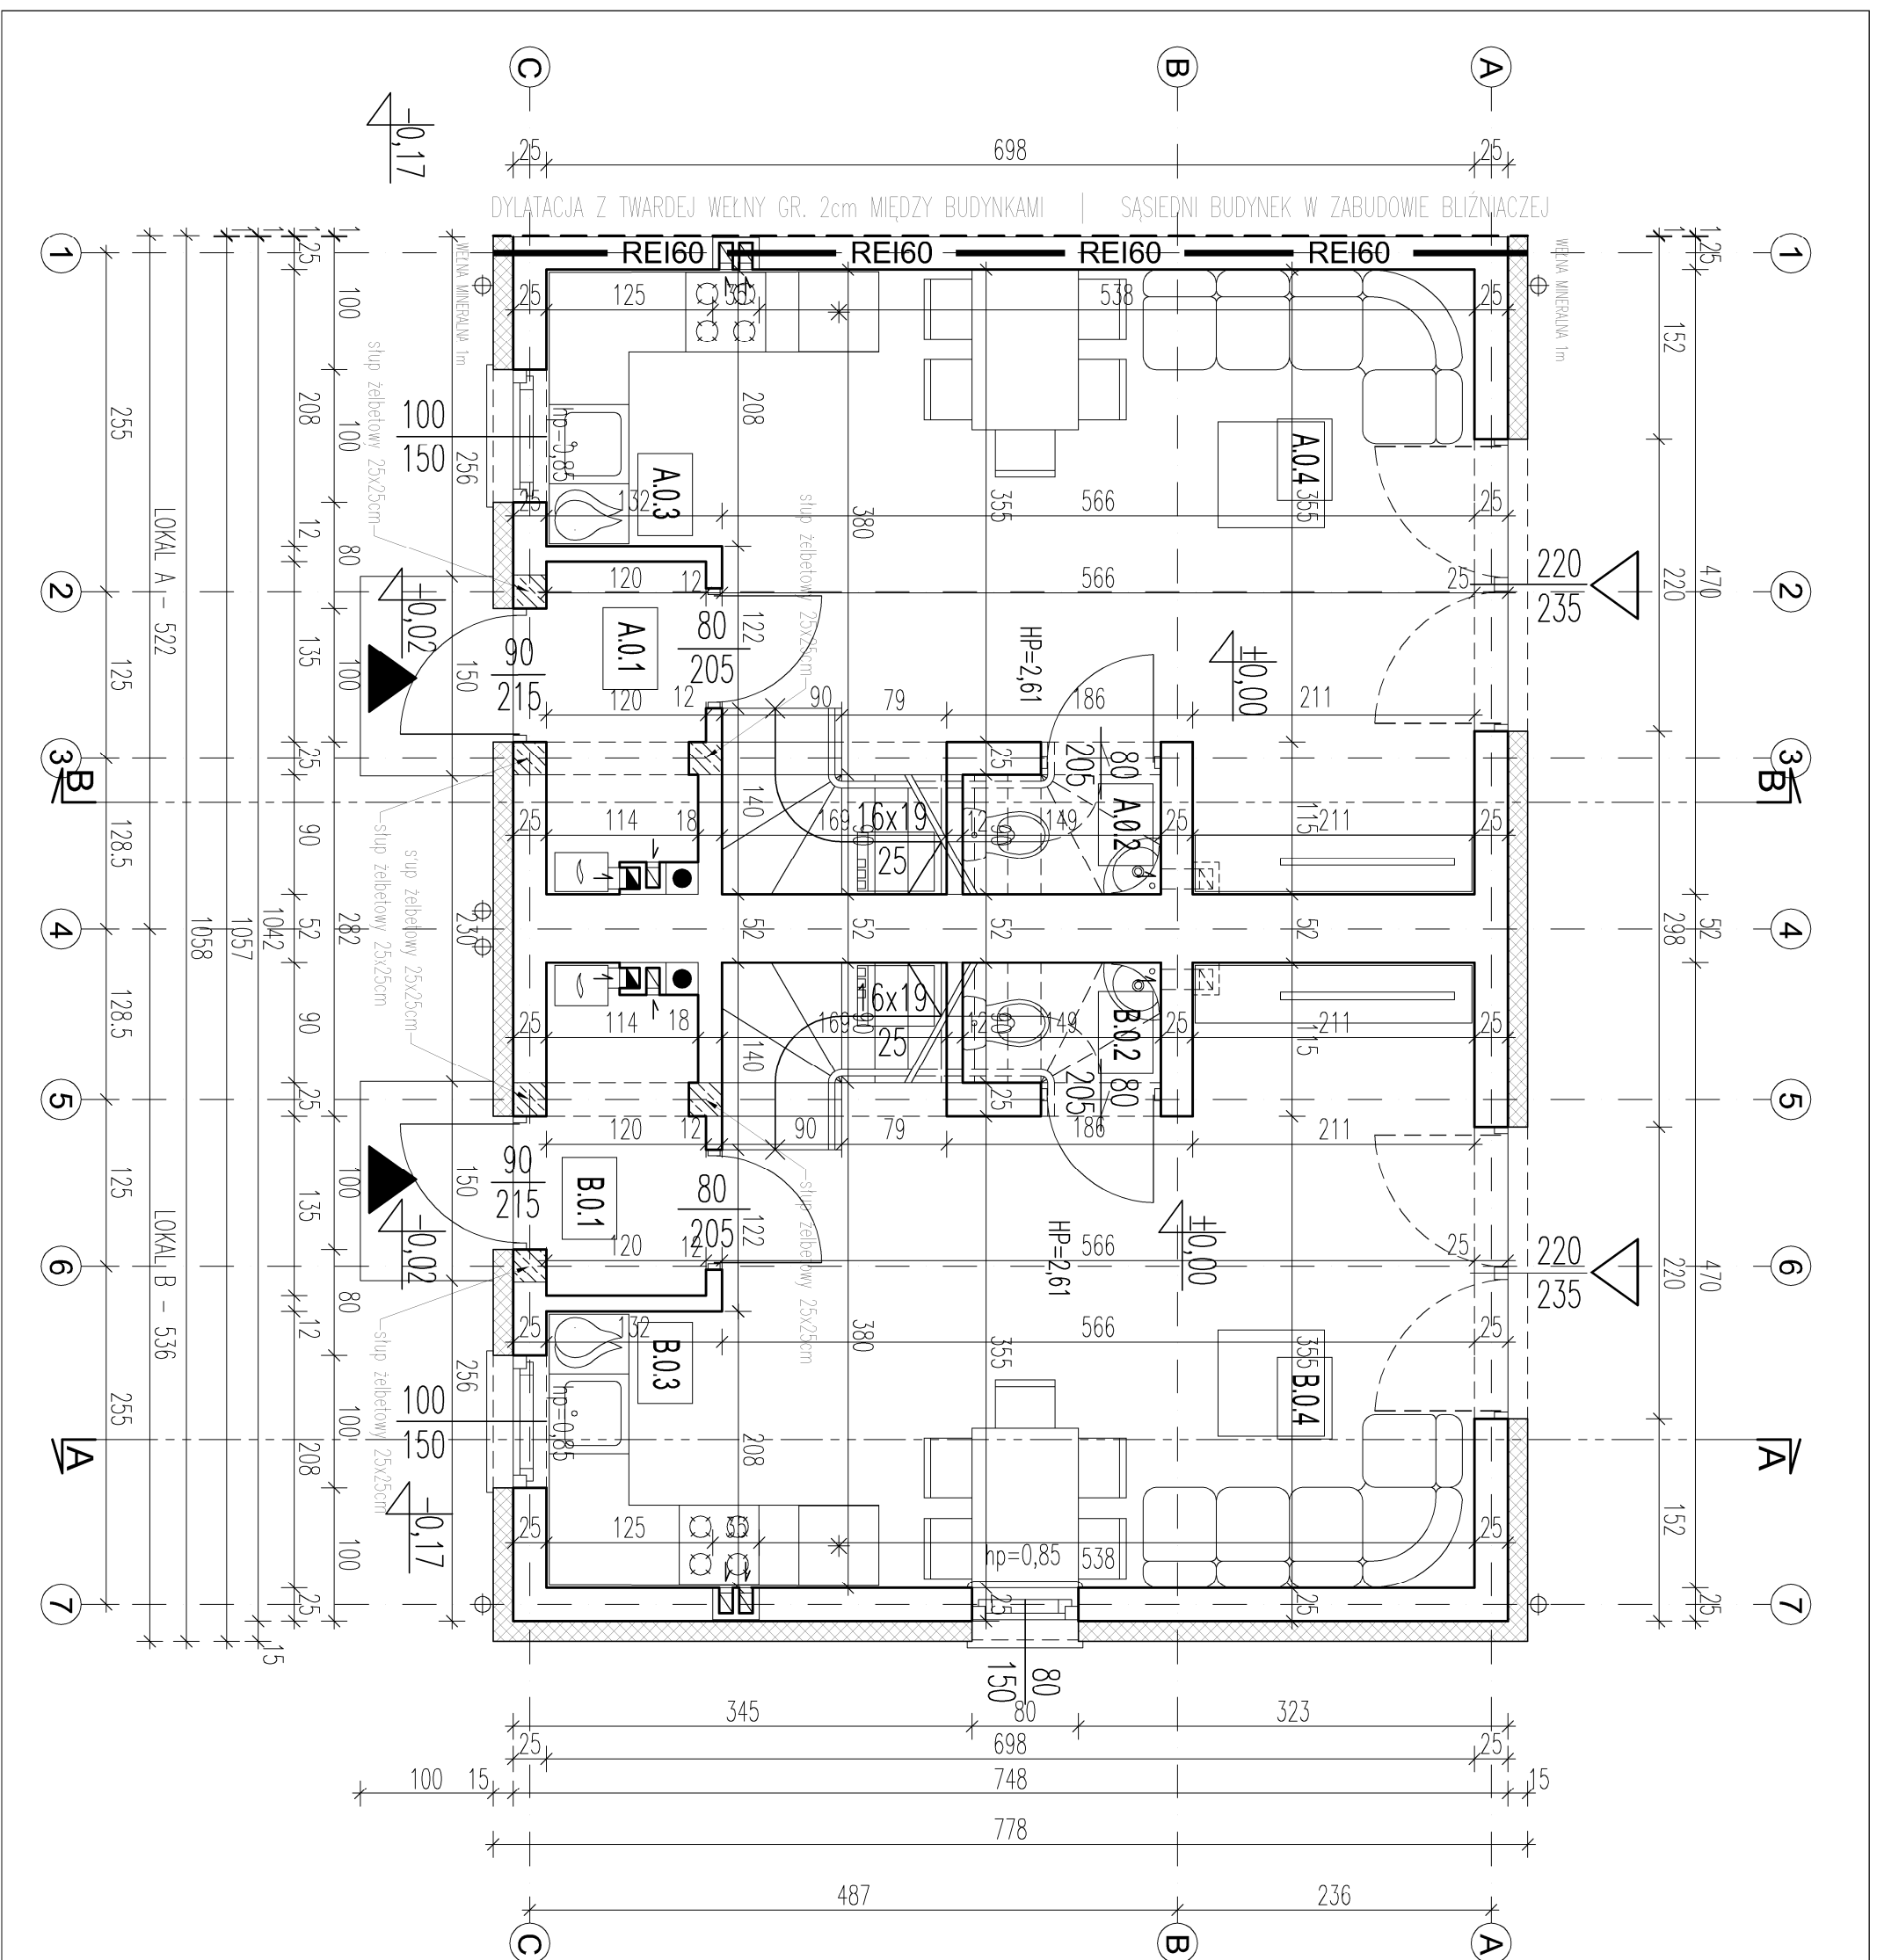

PRACOWNIA PROJEKTOWA
ul. Książkowska 36, 05-325 Grodzisk Mazowiecki
tel.: + 48 886 638 495
e-mail: architektura.okistudio@gmail.com

PROJEKT
BUDOWA DWÓCH BUDYNKÓW MIESZKALNYCH JEDNORODZINNYCH
W ZABUDOWIE BLIŹNIACZEJ (BUDYNEK 2)

ADRES INWESTYCJI
GRODZISK MAZOWIECKI, gm. Grodzisk Mazowiecki, ul. Słowackiego
dz. ew. nr 20, 21 obr. 0007, jed. ew. 140504, 4 Grodzisk Maz.

INWESTOR
DOM GRANDE DEVELOPER SP. Z O.O.

RYSUNEK
Kozetki, ul. Merkuriego 48D, 05-825 Grodzisk Mazowiecki

RZUT PARTERU

ARCHITEKTURA

mgr inż. arch. Edyta Osuchowska,
upr. nr MA/142/19, nr Izby MA-3285
w specjalności architektonicznej bez ograniczeń

DATA

20.06.2023