


# WYKAZ POMIESZCZEŃ PIĘTRA

LOKAL A		POWIERZCHNIA
LP	NAZWA POMIESZCZENIA	[m <sup>2</sup> ]
A.1.1	KOMUNIKACJA	3,51
A.1.2	KAZIENKA	4,83
A.1.3	POKÓJ	11,32
A.1.4	POKÓJ	11,10
A.1.5	POKÓJ	7,84
RAZEM POWIERZCHNIA PIĘTRA LOKALU A		38,60
LOKAL B		POWIERZCHNIA
LP	NAZWA POMIESZCZENIA	[m <sup>2</sup> ]
B.1.1	KOMUNIKACJA	3,51
B.1.2	KAZIENKA	4,83
B.1.3	POKÓJ	11,32
B.1.4	POKÓJ	11,10
B.1.5	POKÓJ	7,84
RAZEM POWIERZCHNIA PIĘTRA LOKALU B		38,60
RAZEM POWIERZCHNIA PIĘTRA LOKALU A I B		77,20

## UWAGI:

- W BUDYNKU ZAPROJEKTOWANO WENTYLACJĘ GRAWITACYJNĄ;
- WYMIARY DRZWI PODANE W ŚWIEŁLE OŚCIEŻNICY;
- WYMIARY OKIEN PODANE W ŚWIEŁLE OTWORU W MURZE;
- PRZED ZAMOWIENIEM STOLARKI WYMIARY OTWORÓW SPRAWDZIĆ Z NATURY (NA BUDOWIE);
- WYMIARY PŁASZCZYŹN POZIOMYCH PODANO W PRZESTRZENI ZAŁĘTEJ PRZEZ PRZEGRODY (BEZ UWZGLĘDNIANIA TYNKÓW, OKŁADZIN, ECT.);
- NADPROŻA ŚCIAN WEWNĘTRZNYCH WYKONAĆ Z BELEK NADPROŻOWYCH "119";
- WYKONCZENIA ŚCIAN – OKOŁO 2cm;
- POWIERZCHNIE OBLICZONO ZGODNIE Z NORMĄ PN-ISO 9836 DLA WYMIARÓW BUDYNKU W STANIE WYKONCZENIOWYM.

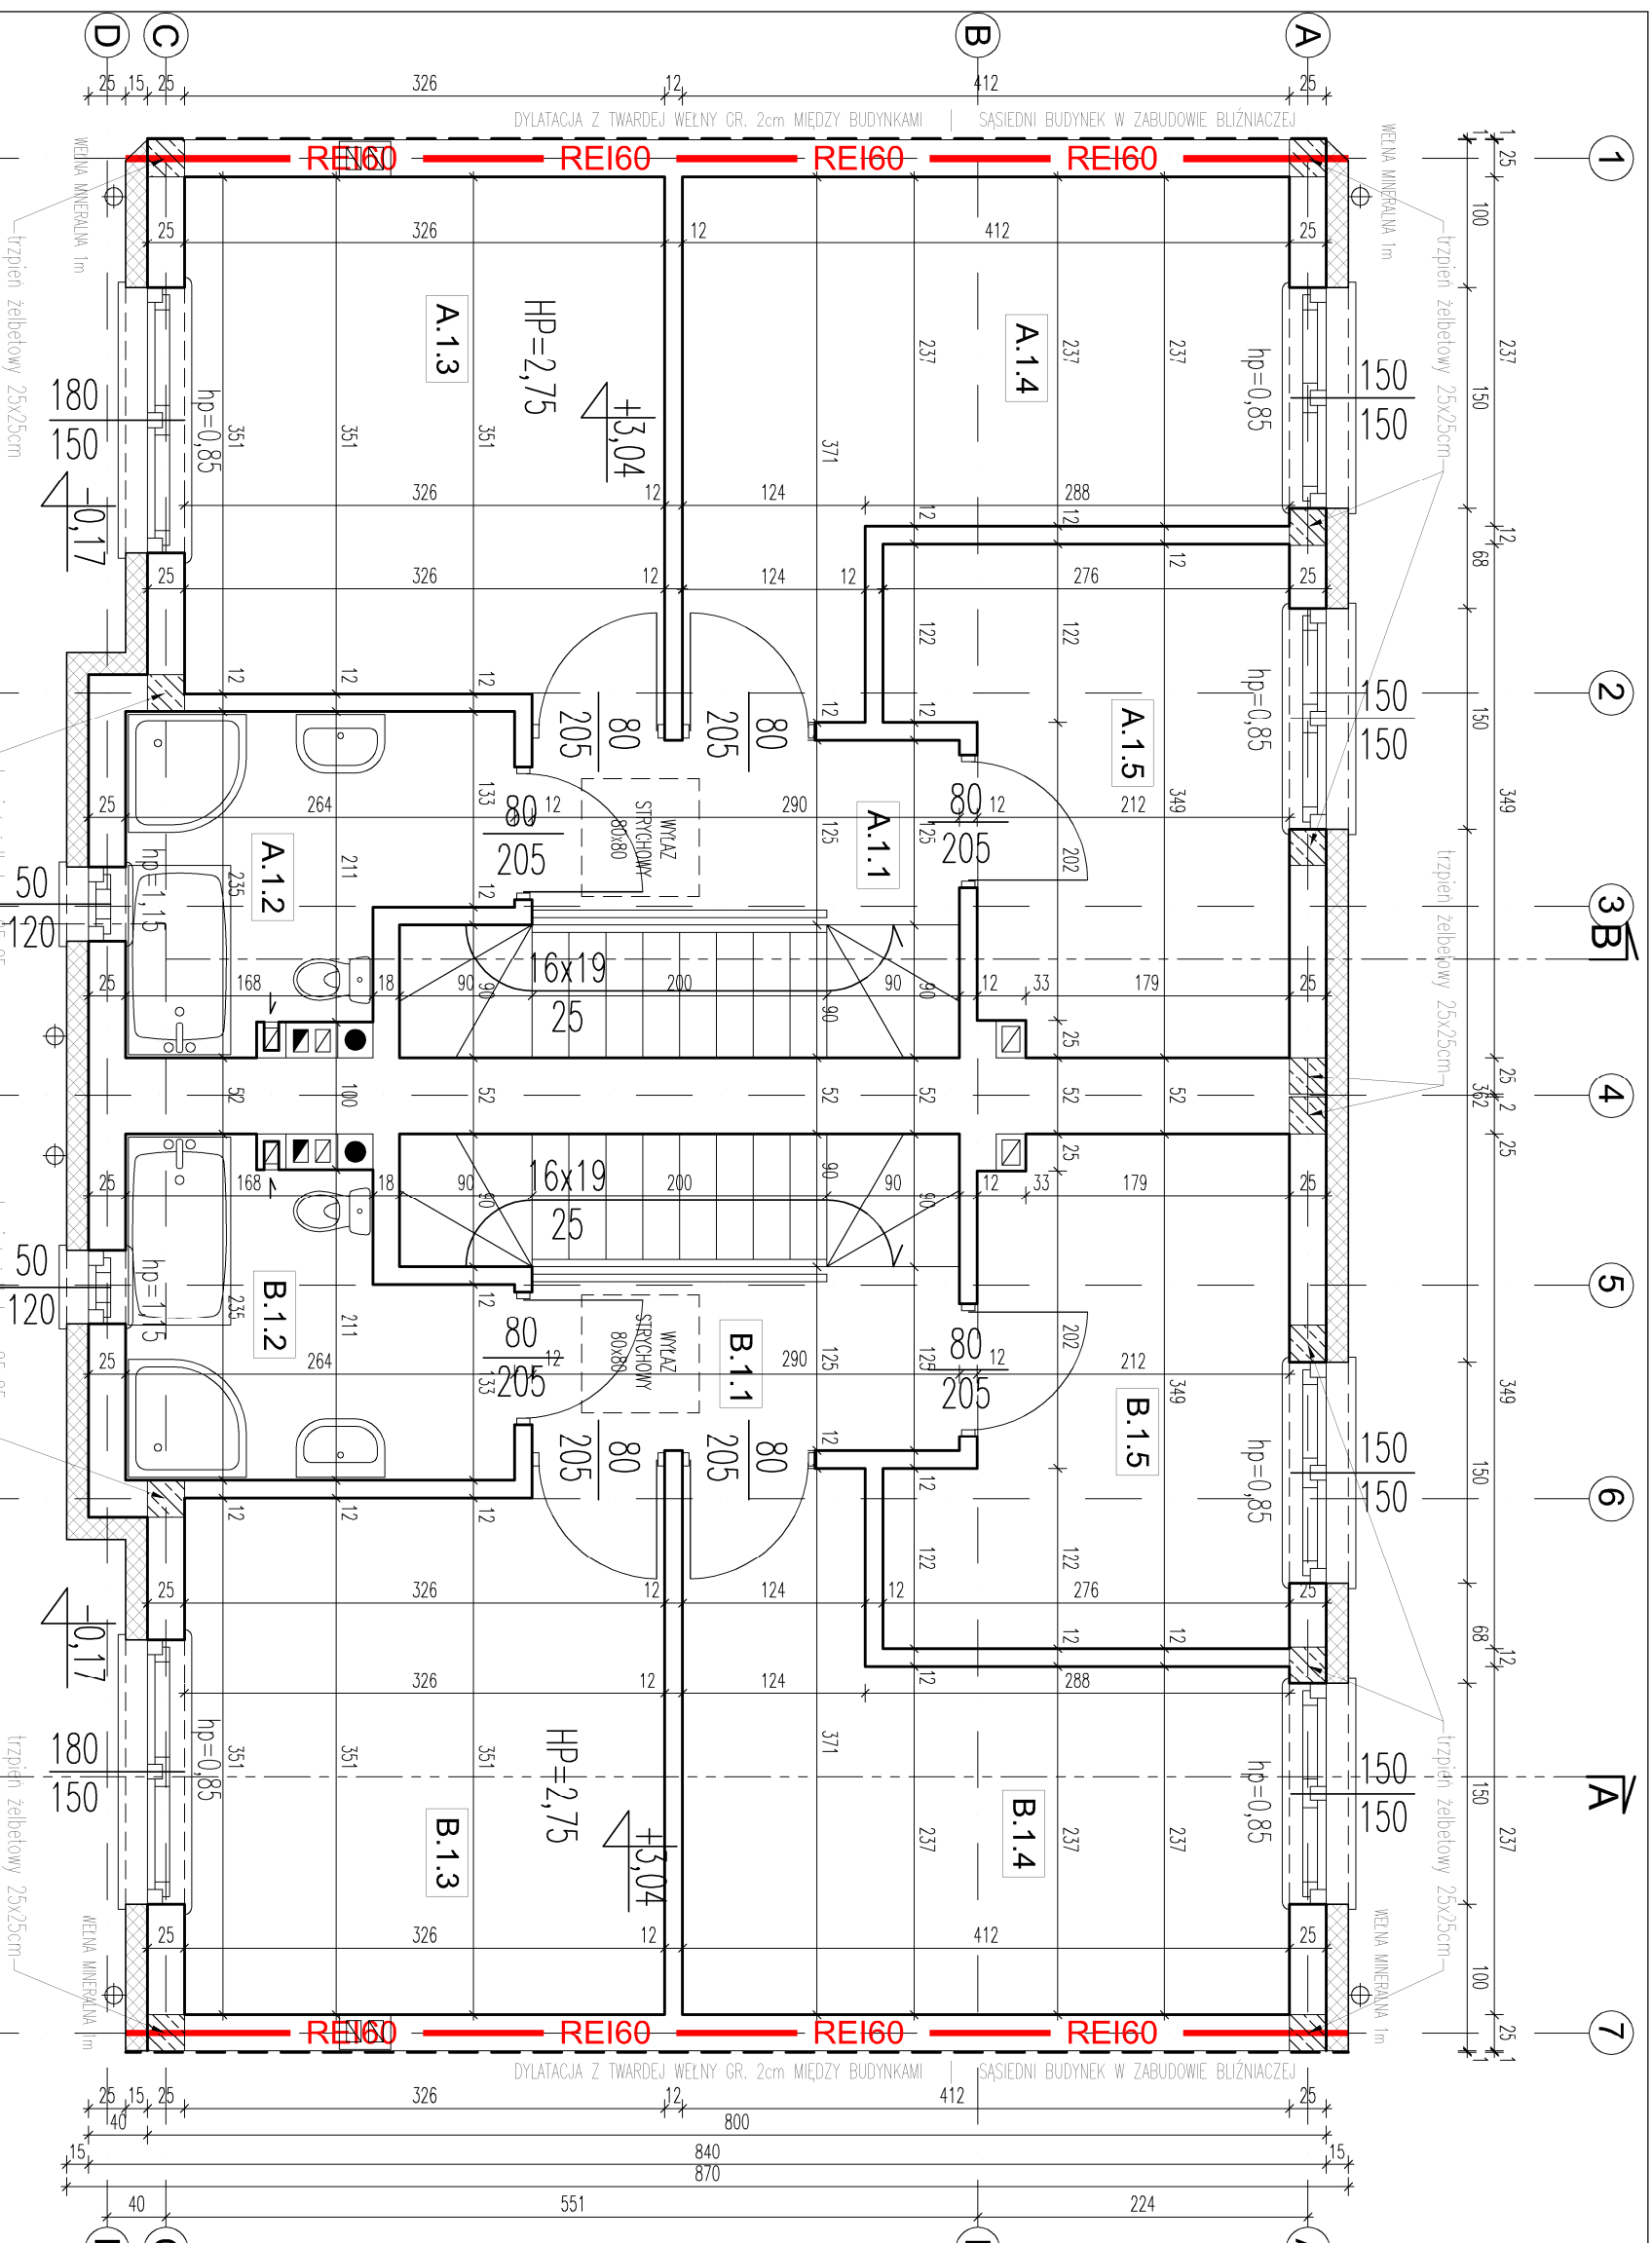

**OKO STUDIO**  
PRACOWNIA PROJEKTOWA  
ul. Królewska 39 lok. 12, 05-825 Grodzisk Mazowiecki  
tel. + 48 886 638 495  
e-mail: architektura.okostudio@gmail.com

**PROJEKT**  
BUDOWA CZTERECH BUDYNKÓW MIESZKALNYCH JEDNORODZINNYCH DWULOKALOWYCH W ZABUDOWIE SZEREGOWEJ (BUDYNEK 2)  
**ADRES INWESTYCJI**  
BIENIEWICE, gm. Błonie,  
dz. ew. nr 289/17, 289/18, 289/19, 289/20, obr. 0004, jedn. ew. 143201\_5.0004  
**INWESTOR**  
DOM GRANDE DEVELOPER SP. Z O.O.  
Kozłeki, ul. Mekurego 48D, 05-825 Grodzisk Mazowiecki

<b>RYSUUNEK</b> RZUT PIĘTRA	<b>SKALA</b> 1:50	<b>NR RYS.</b> A-9.
<b>ARCHITEKTURA</b> mgr inż. arch. Edyta Osuchowska, upr. nr MA/142/19, nr Izby MA-3285 w specjalność architektonicznej bez ograniczeń	<b>PODPIS</b>	
<b>DATA</b>		22.02.2023